


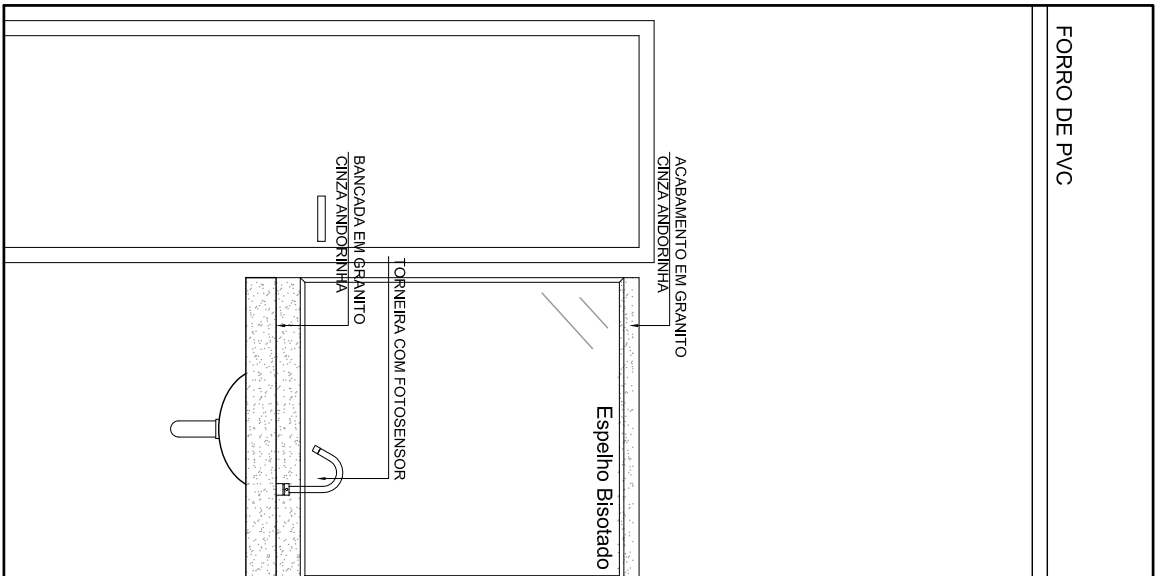


FORRO DE PVC



Corte BB  
Escala 1:25

FORRO DE PVC

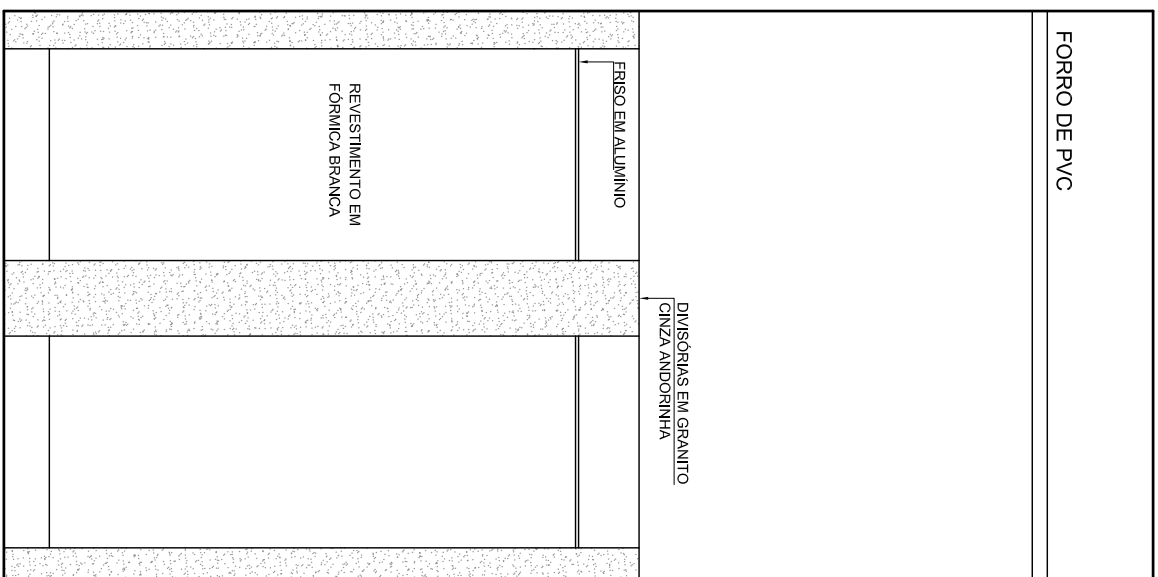

Corte CC  
Escala 1:25

TRIBUNAL REGIONAL DO TRABALHO - 7ª REGIÃO  
REFORMA DO PRÉDIO SEDE  
PROC N 1.416/2011-0

BWC TURMAS FEMININO  
DETALHES

PLANTA :  
48/58

ESCALA :  
Indicada  
DATA :  
FEV 2011