




TRIBUNAL REGIONAL DO TRABALHO - 7ª REGIÃO  
REFORMA DO PRÉDIO SEDE  
PROC N 1.416/2011-0

ÁREAS DE PINTURA - SUPERIOR

DETALHES

PLANTA :  
1/200

ESCALA :  
55/58  
DATA :  
FEV 2011

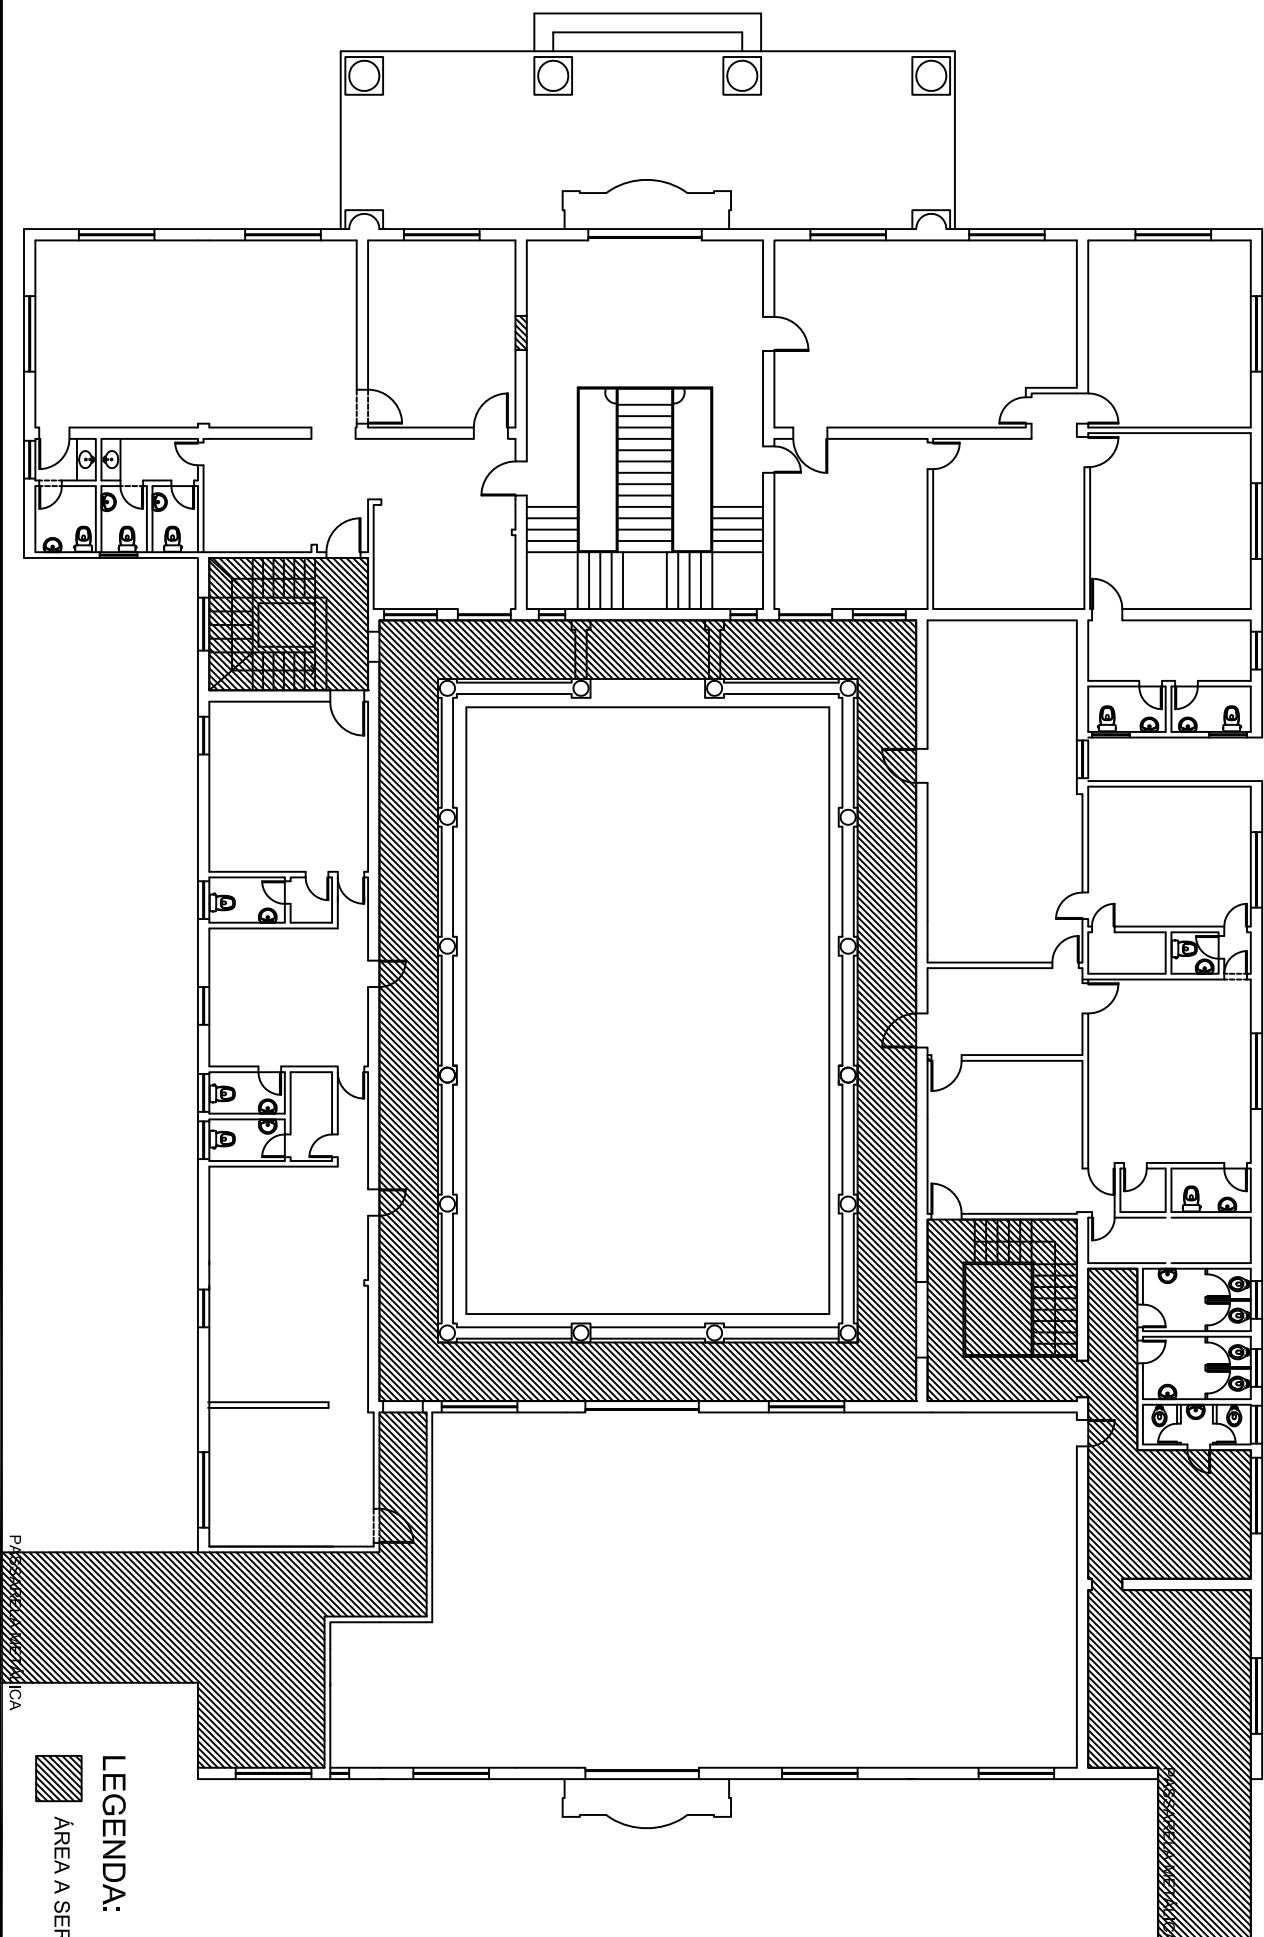

LEGENDA:



ÁREA A SER PINTADA

PASSEIO INTERIORELA

PASSEIO INTERIORELA