




TRIBUNAL REGIONAL DO TRABALHO - 7ª REGIÃO  
REFORMA DO PRÉDIO SEDE  
PROC N 1.416/2011-0

ÁREAS DE PINTURA - TÉRREO  
DETALHES

PLANTA :  
**54/58**  
DATA :  
FEV 2011

ESCALA :  
1/200

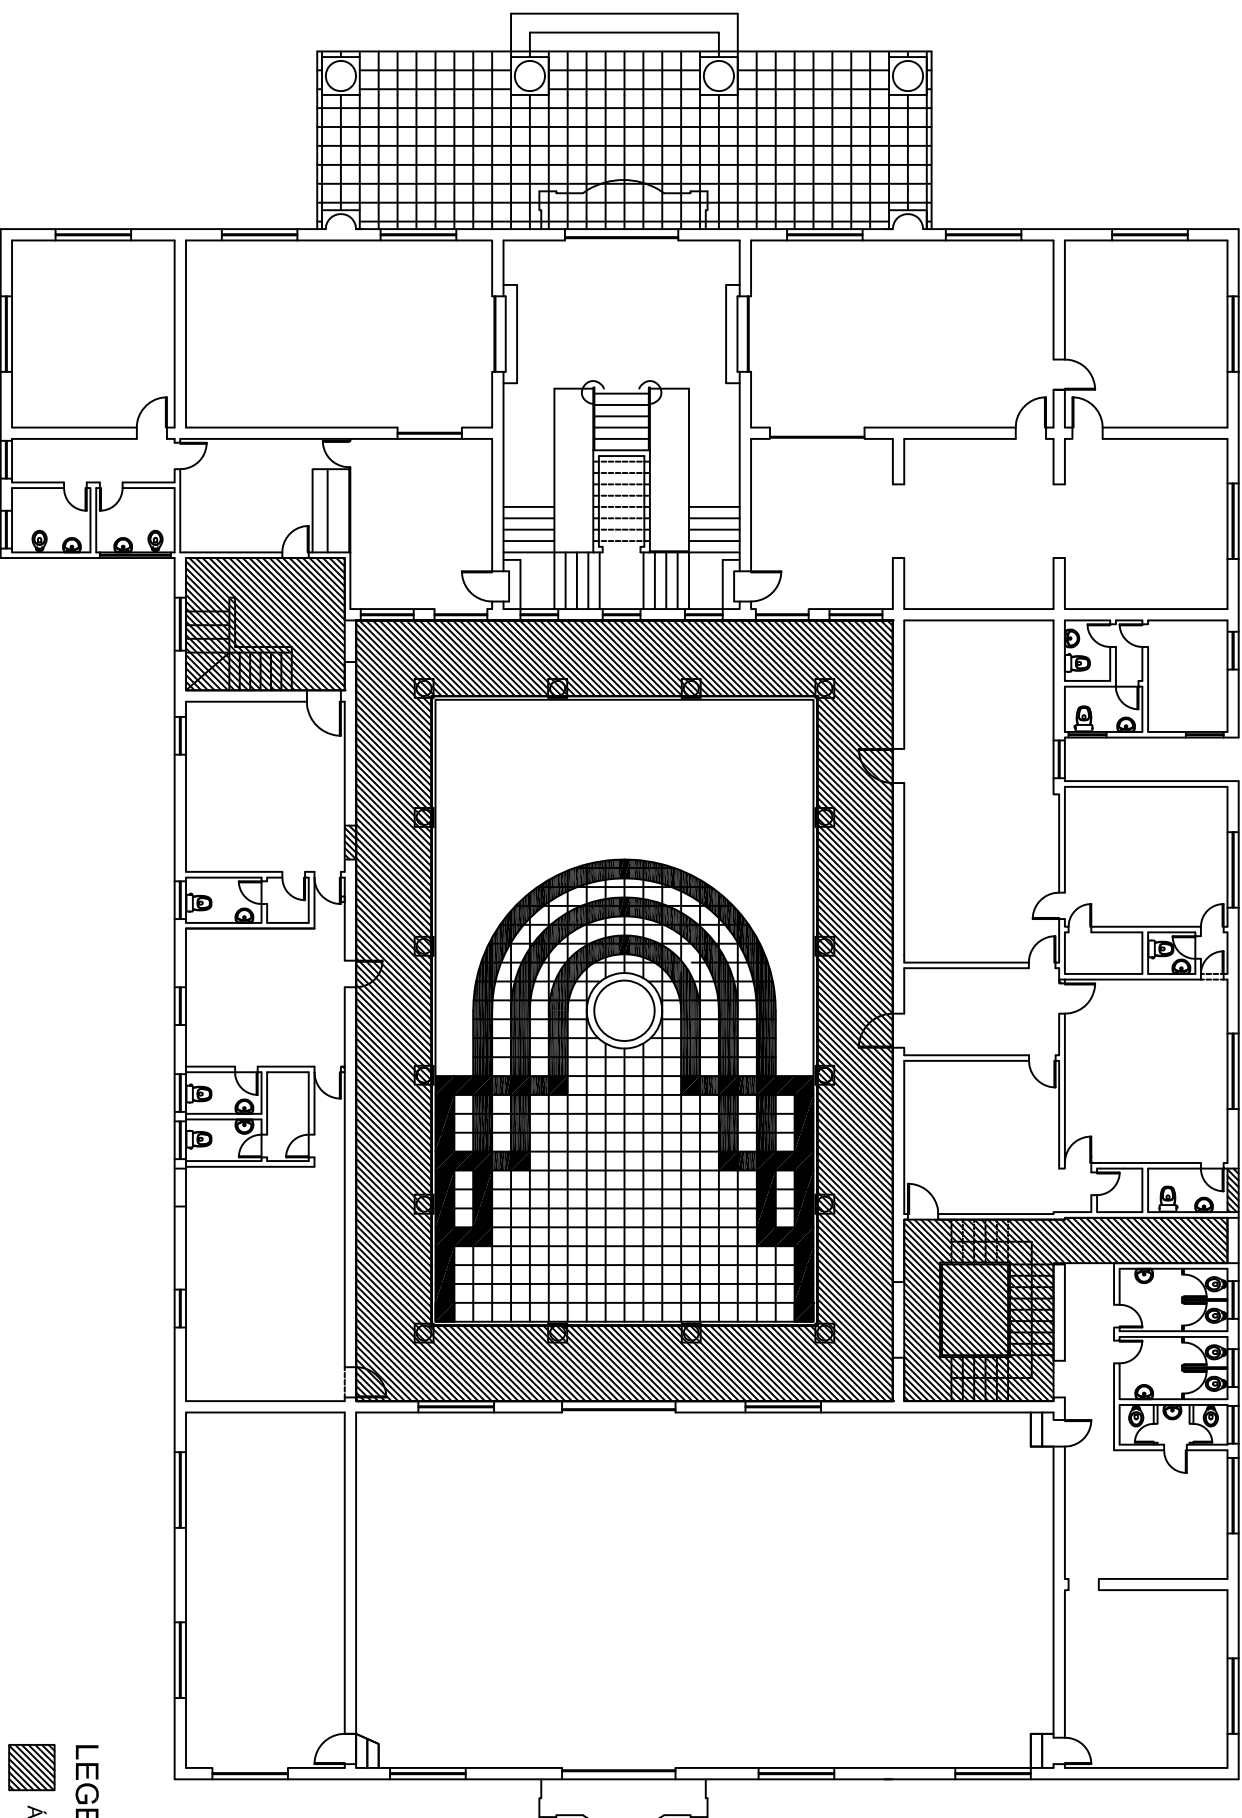

LEGENDA:



ÁREA A SER PINTADA