




TRIBUNAL REGIONAL DO TRABALHO - 7ª REGIÃO
SALA DAS TURMAS - PROC N 29040/2010-6
ARQUIVO: X:\DEPROCESSOS ENGENHARIA - 2010\NOVAS TURMAS

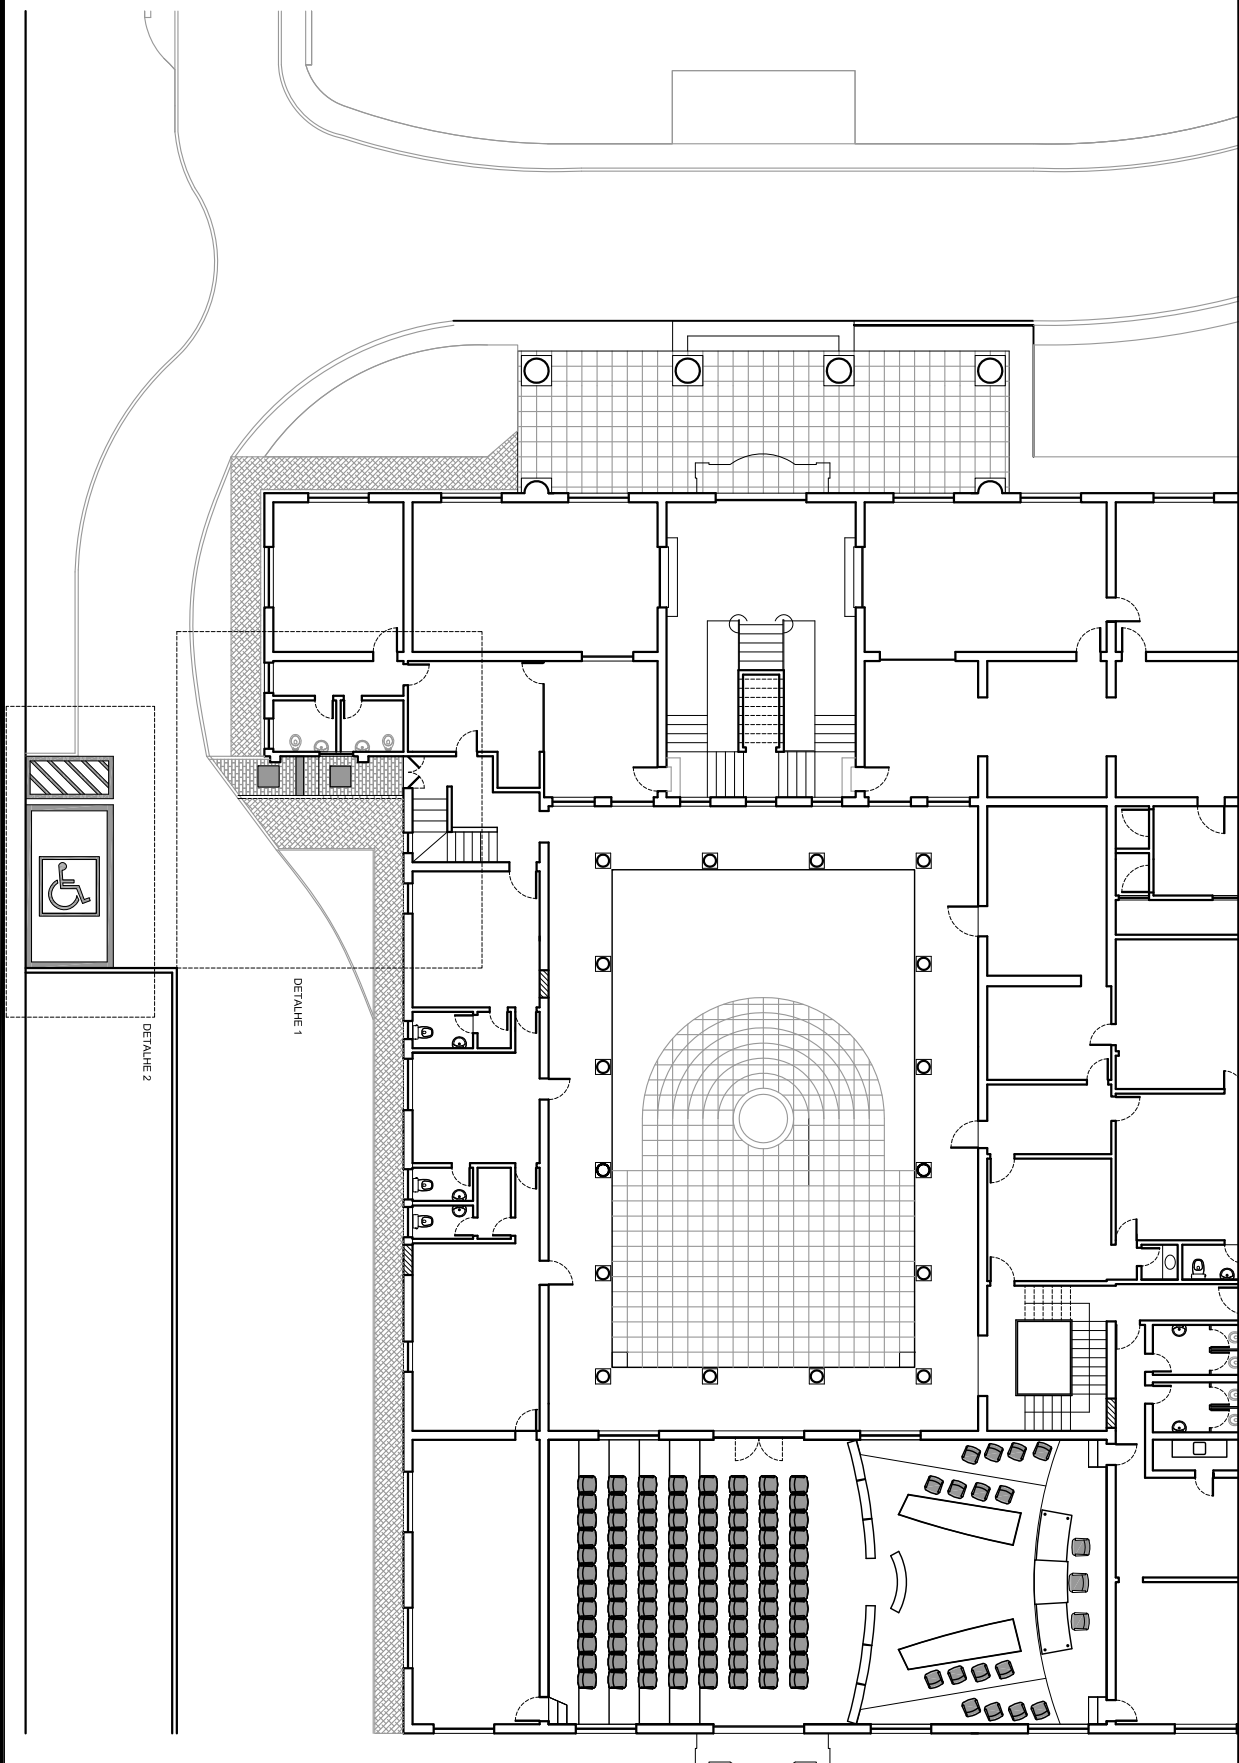

RAMPA ACESSO PPNE
IMPLANTAÇÃO

PLANTA :
56/58
ESCALA :
1/250
DATA :
FEV 2011