




TRIBUNAL REGIONAL DO TRABALHO - 7ª REGIÃO
REFORMA DO PRÉDIO SEDE
PROC N 1.416/2011-0


FORRO
CORTES

PLANTA :
09/58
ESCALA :
1:50
DATA :
FEV 2011



Corte CC
Escala 1:50

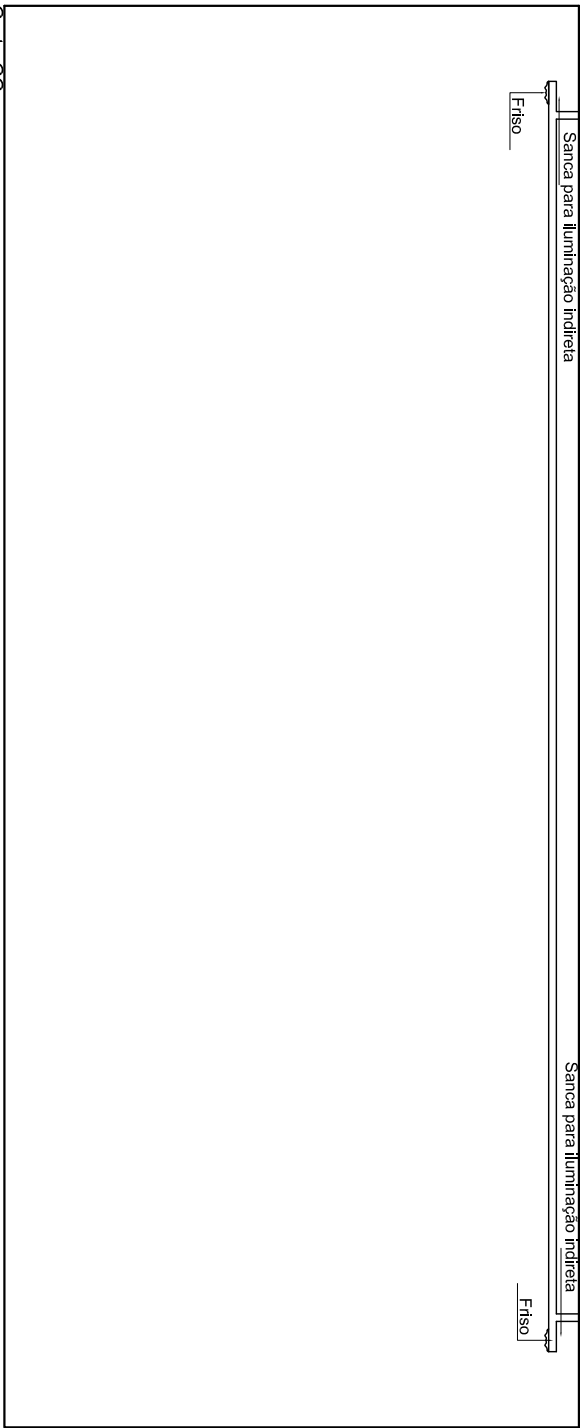

Corte AA
Escala 1:50

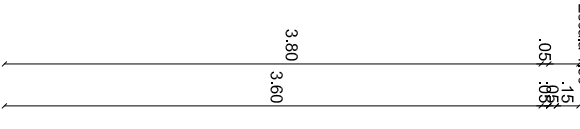

Corte BB
Escala 1:50

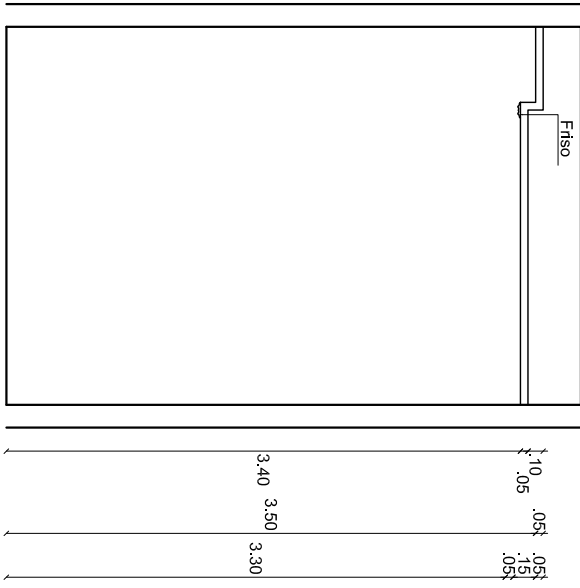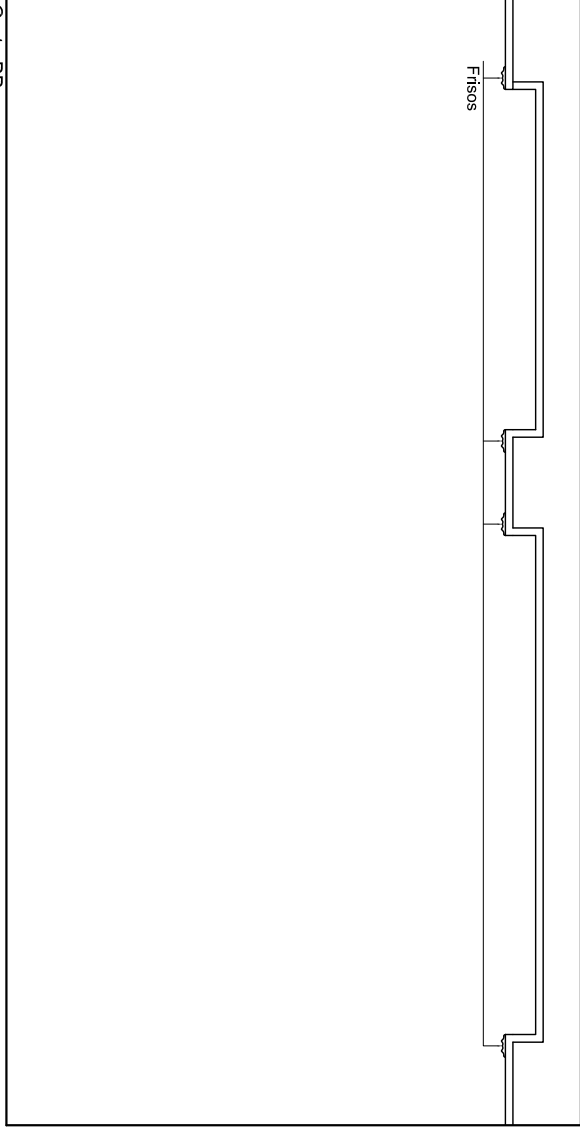

3.40
1.05
Ftiso

3.40 3.50 3.30
1.05 .05
Ftiso

3.30 3.50
1.20 1.05
Ftiso