


Detalhe 1 - Rebaixo da Calçada Rua Des. Leite Albuquerque
Escala 1:25

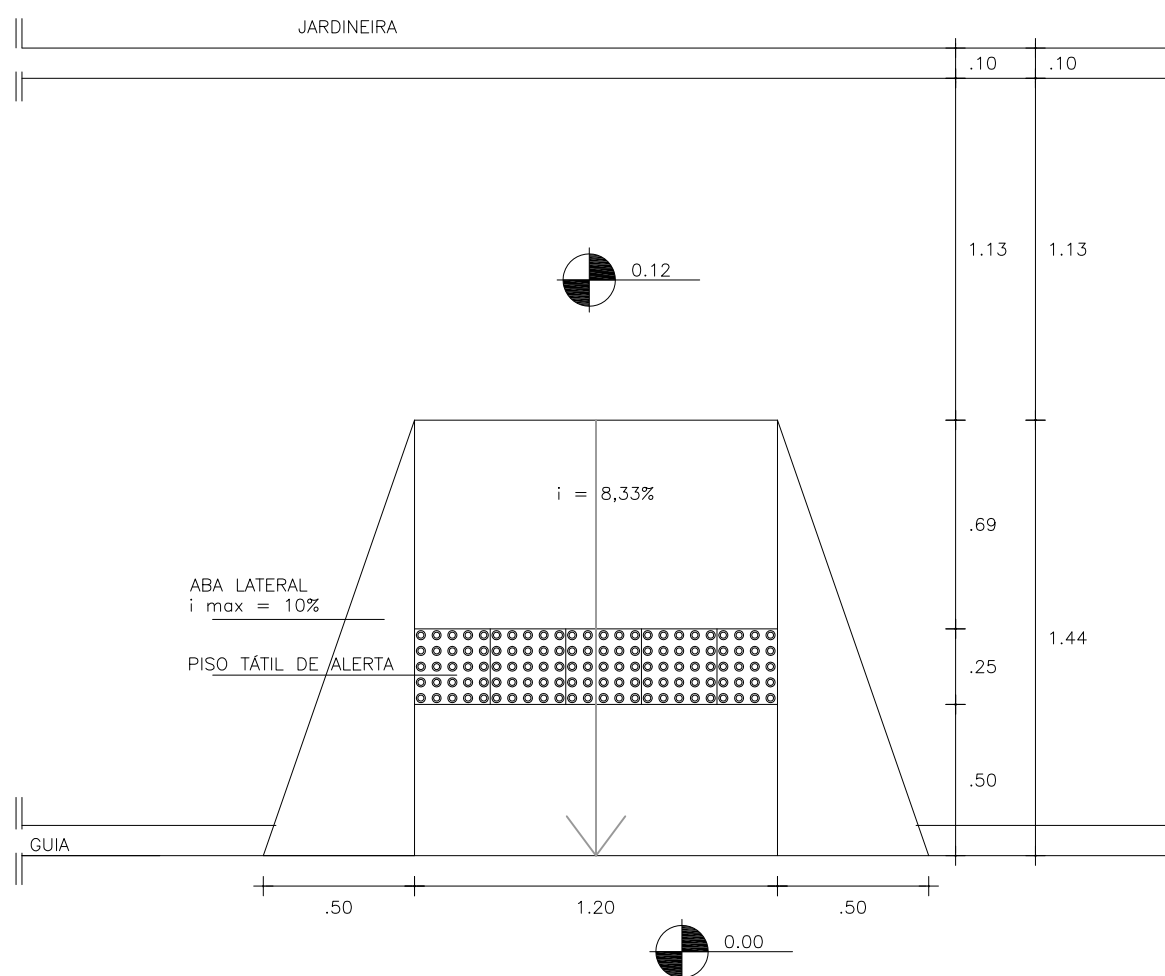

Detalhe 2 - Rebaixo da Calçada Rua Vicente Leite
Escala 1:25



TRIBUNAL REGIONAL DO TRABALHO - 7ª REGIÃO
COMPLEXO SEDE

ARQUIVO: X:\DE\PROCESSOS ENGENHARIA - 2010\GUARITAS+WC PPNE\rampas PPNE

VAGAS PARA PPNE

DETALHES

PLANTA :
02/02

ESCALA:
1:25

DATA:
MAIO 2010