


1 ELEVACÃO FRONTAL
ESCALA 1/20



2 CORTE
ESCALA 1/20

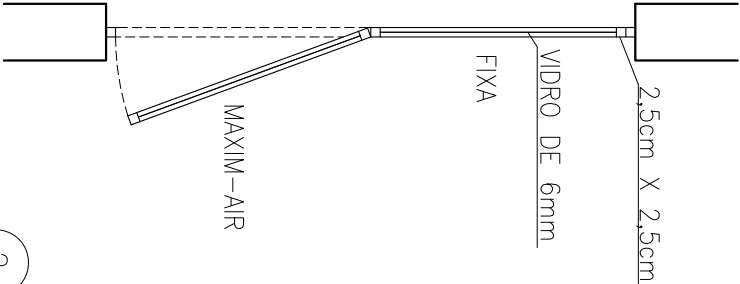

PODER JUDICIÁRIO
JUSTIÇA DO TRABALHO
TRT 7ª REGIÃO
ENGENHARIA

SERVIÇO
SUBSTITUIÇÃO DE JANELAS DO ANEXO I

ASSUNTO
DETALHAMENTO DE JANELA

DATA
ABR/2011

ESCALA
1/20