


\\TRTsrv05\ADMINISTRATIVO\DIVIS0ES\DE\PROCESSOS\PROCESSOS ENGENHARIA - 2011\cobertas e impermeabilizações prédios adeota\DRENAGEM DOS TANQUES DE ÁGUA GELADA.dwg

REGULARIZAÇÃO EM ARGAMASSA
DE CIMENTO E AREIA COM DECLIVIDADE
PARA PONTO DE COLETA DE ÁGUA

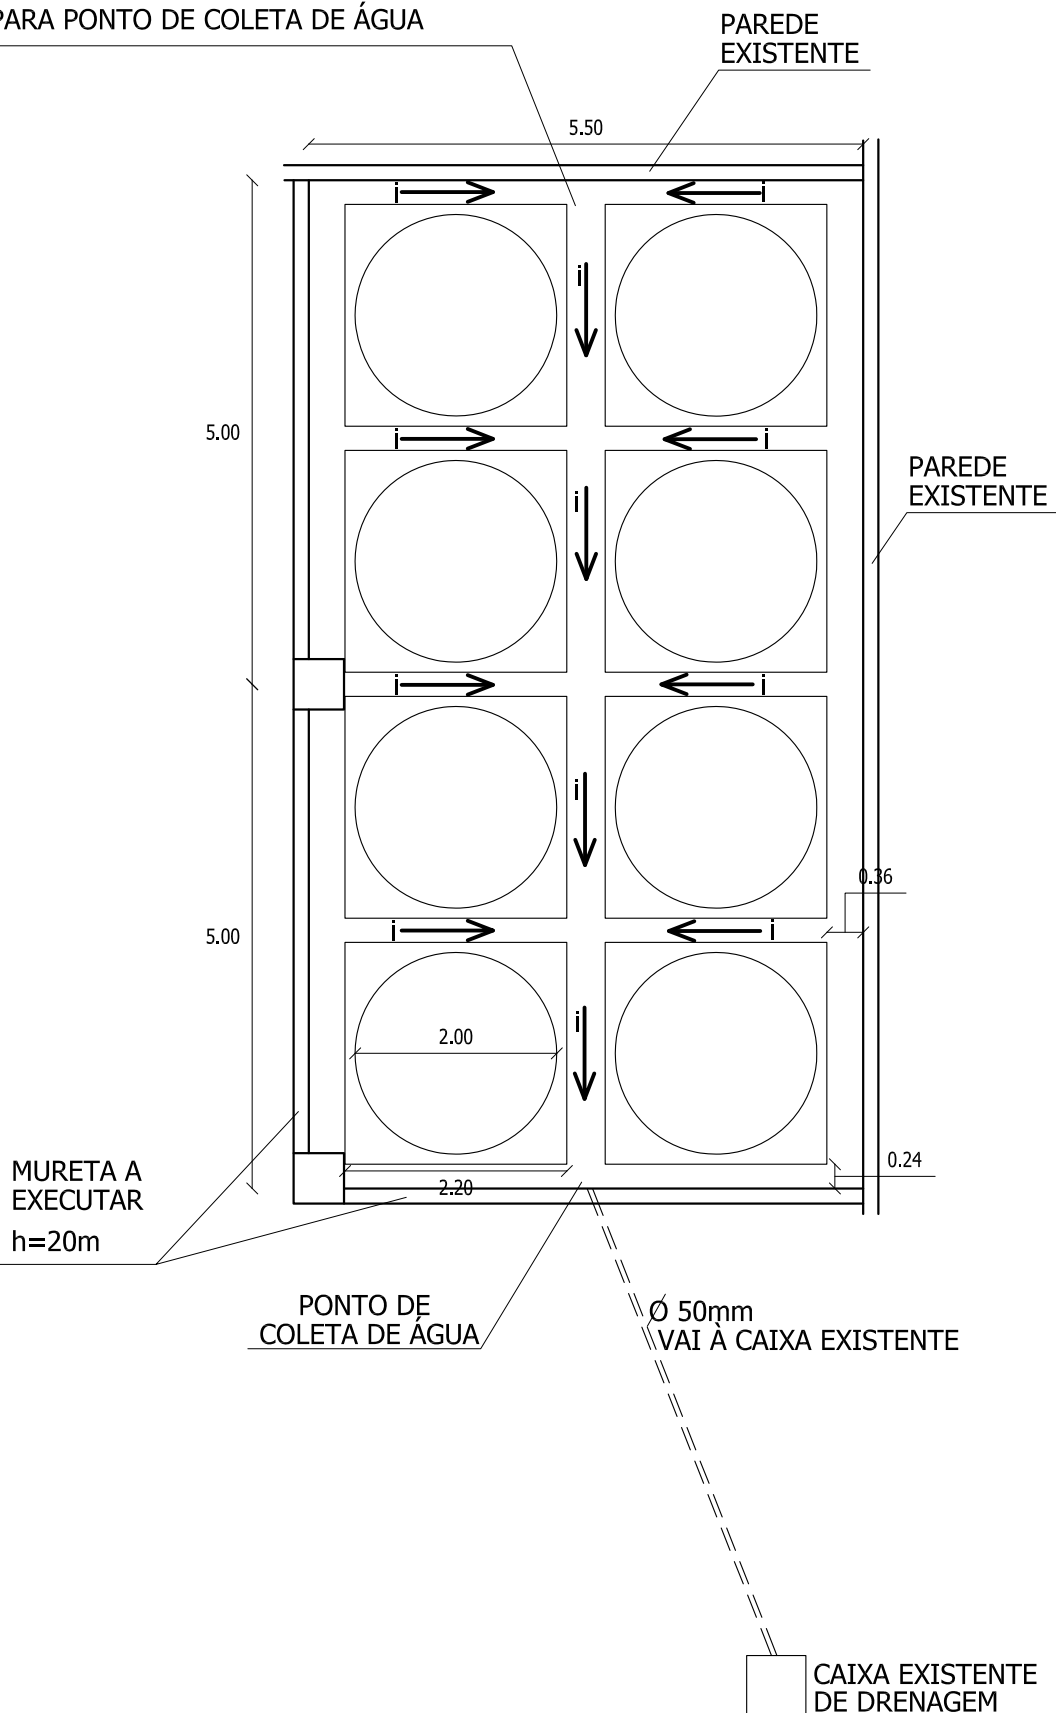

PODER JUDICIÁRIO
JUSTIÇA DO TRABALHO
TRT 7ª REGIÃO
ENGENHARIA

SERVIÇO

DRENAGEM DOS TANQUES DE ÁGUA GELADA

LOCALIZAÇÃO

SUBSOLO 2 DO PRÉDIO ANEXO II

DATA

MAI/2011

ESCALA

1/75

1
1