\\TRTsrv05\ADMINISTRATIVO\DIVISOES\DE\PROCESSOS\PROCESSOS ENGENHARIA – 2011\cobertas e impermeabilizações prédios aldeota\WC PPNE\WC PPNE – TERREO ANEXO II.dwg

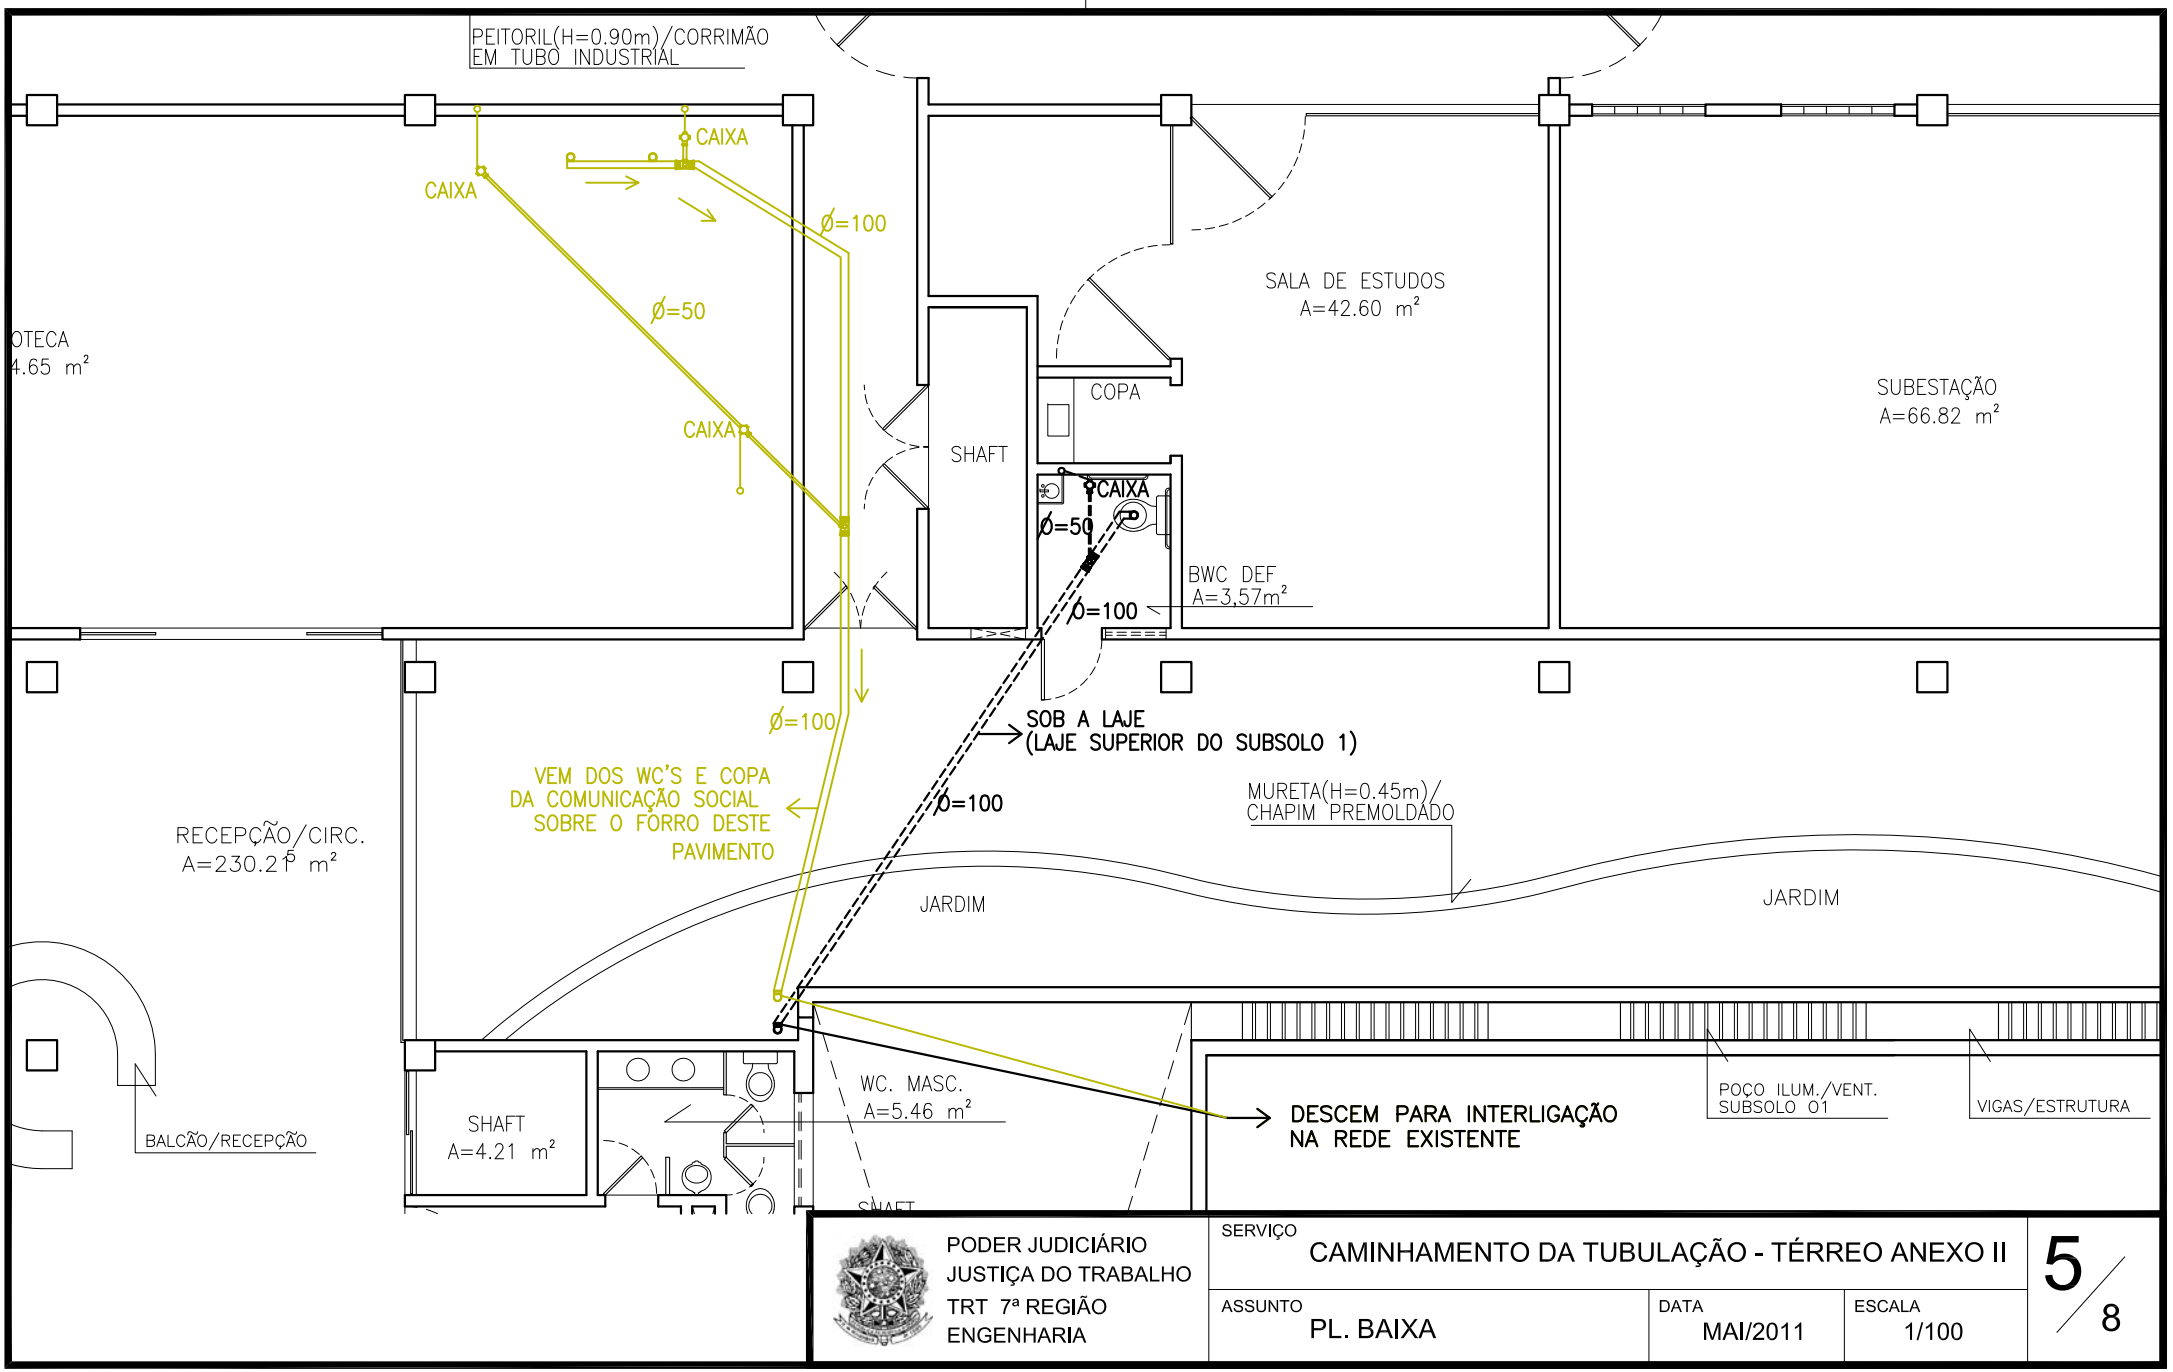

PODER JUDICIÁRIO
JUSTIÇA DO TRABALHO
TRT 7ª REGIÃO
ENGENHARIA

SERVIÇO: CAMINHAMENTO DA TUBULAÇÃO - TÉRREO ANEXO II

ASSUNTO: PL. BAIXA | DATA: MAI/2011 | ESCALA: 1/100

5/8