\\TRTsrv05\ADMINISTRATIVO\DIVISOES\DE\PROCESSOS\PROCESSOS ENGENHARIA - 2011\cobertas e impermeabilizações prédios aldeota\GUARITA S1 ANEXO II\Guarita S1 Anexo II.dwg

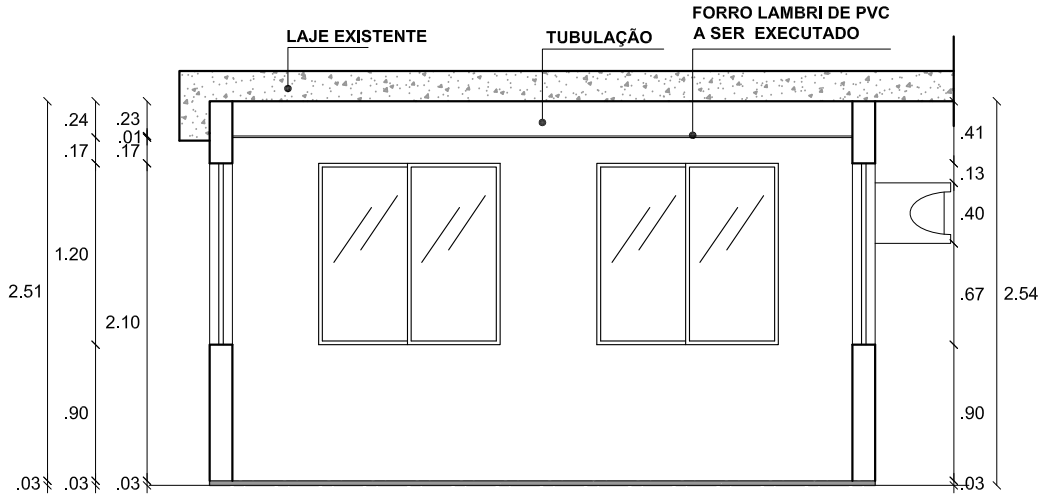

1 CORTE AA
Escala 1:50

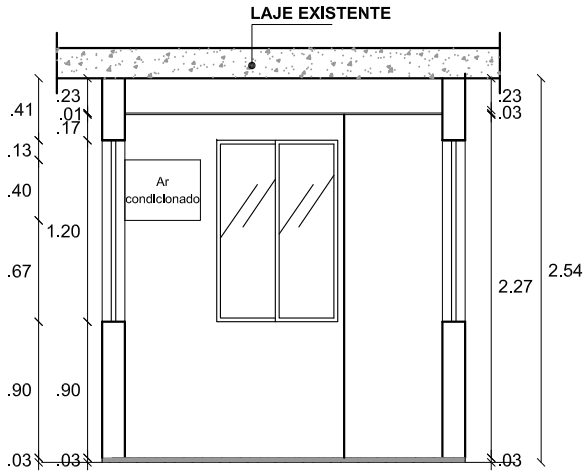

2 CORTE BB
Escala 1:50

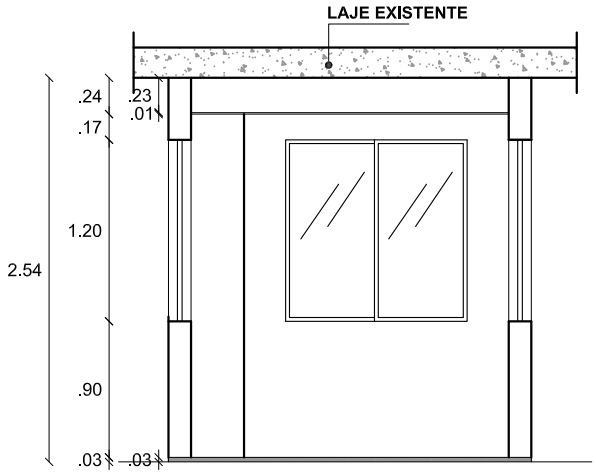

3 CORTE CC
Escala 1:50

PODER JUDICIÁRIO JUSTIÇA DO TRABALHO TRT 7ª REGIÃO ENGENHARIA	SERVIÇO: REFORMA DA GUARITA			2/4
	ASSUNTO: CORTES	DATA: MAI/2011	ESCALA: 1/50	