


SITUAÇÃO ATUAL

DIVISÓRIAS  
LEVES

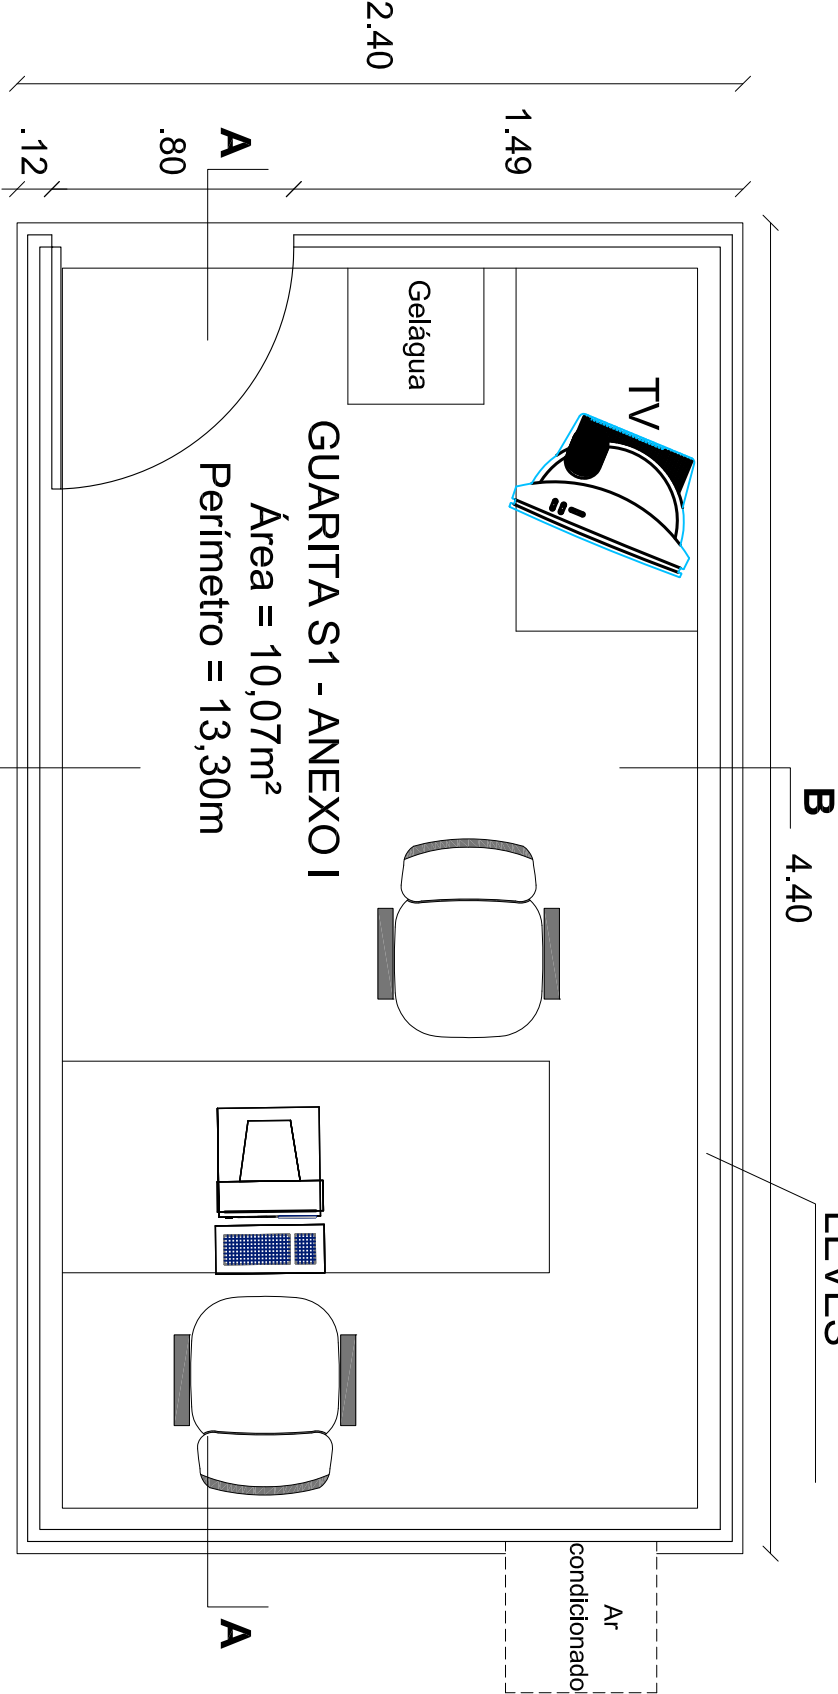

1 PLANTA DE LAYOUT  
Escala 1:25

 PODER JUDICIÁRIO JUSTIÇA DO TRABALHO TRT 7ª REGIÃO ENGENHARIA	SERVIÇO	GUARITA E A SER DEMOLIDA			3 / 4
	ASSUNTO	PL. BAIXA ATUAL	DATA	MAI/2011	
			ESCALA	1/25	