



B1

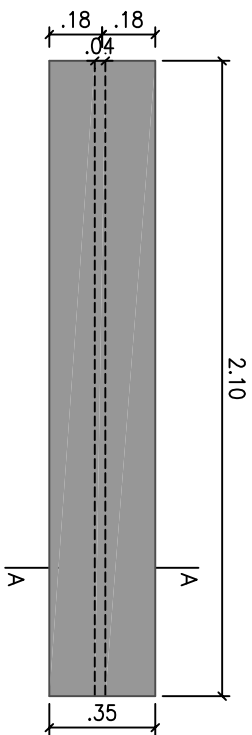

PL. BALCAO 1
Esc. 1/25

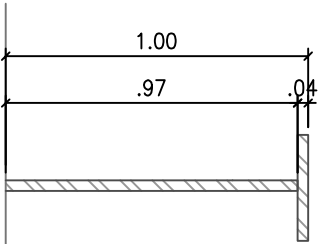

CORTE A
Esc. 1/25

OBSERVAÇÕES GERAIS:
BALÇÃO EM DIVISORIA TIPO FIBRAROC.
PERFIL SIMPLES EM AÇO.



ELEVACAO 1
Esc. 1/25



PODER JUDICIÁRIO
JUSTIÇA DO TRABALHO
TRT 7ª REGIÃO
ENGENHARIA

SERVIÇO

MODELO PADRÃO - PAINÉIS EM FIBRAROC

ASSUNTO

DET. BALCÃO

DATA

NOV/2011

ESCALA

1/25