




ELEVADORES PRINCIPAIS
ANEXO II

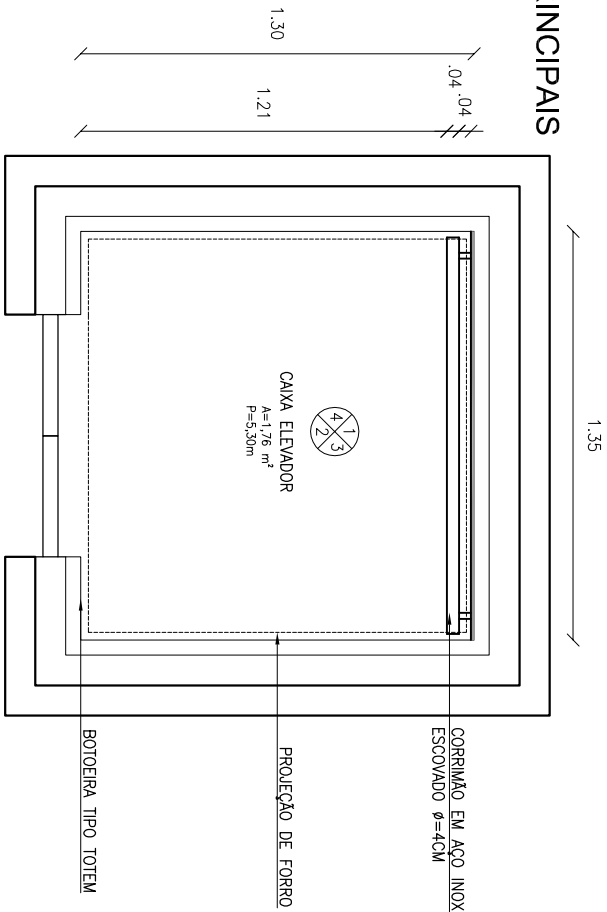


PLANTA BAIXA
ESC 1:25

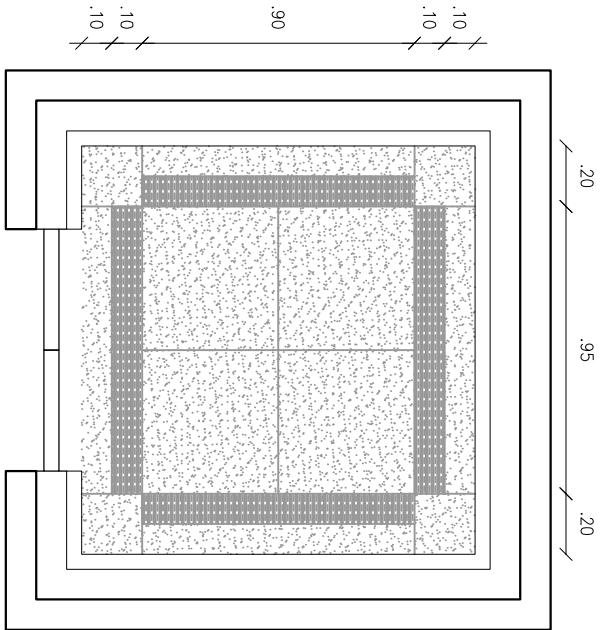

PLANTA BAIXA - PISO
ESC 1:25

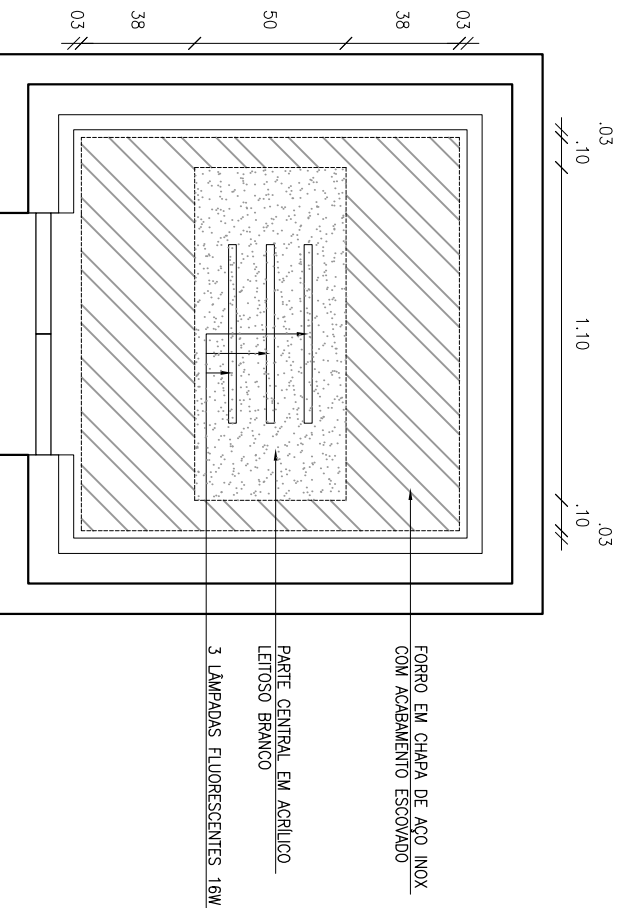

PLANTA BAIXA - FORRO
ESC 1:25

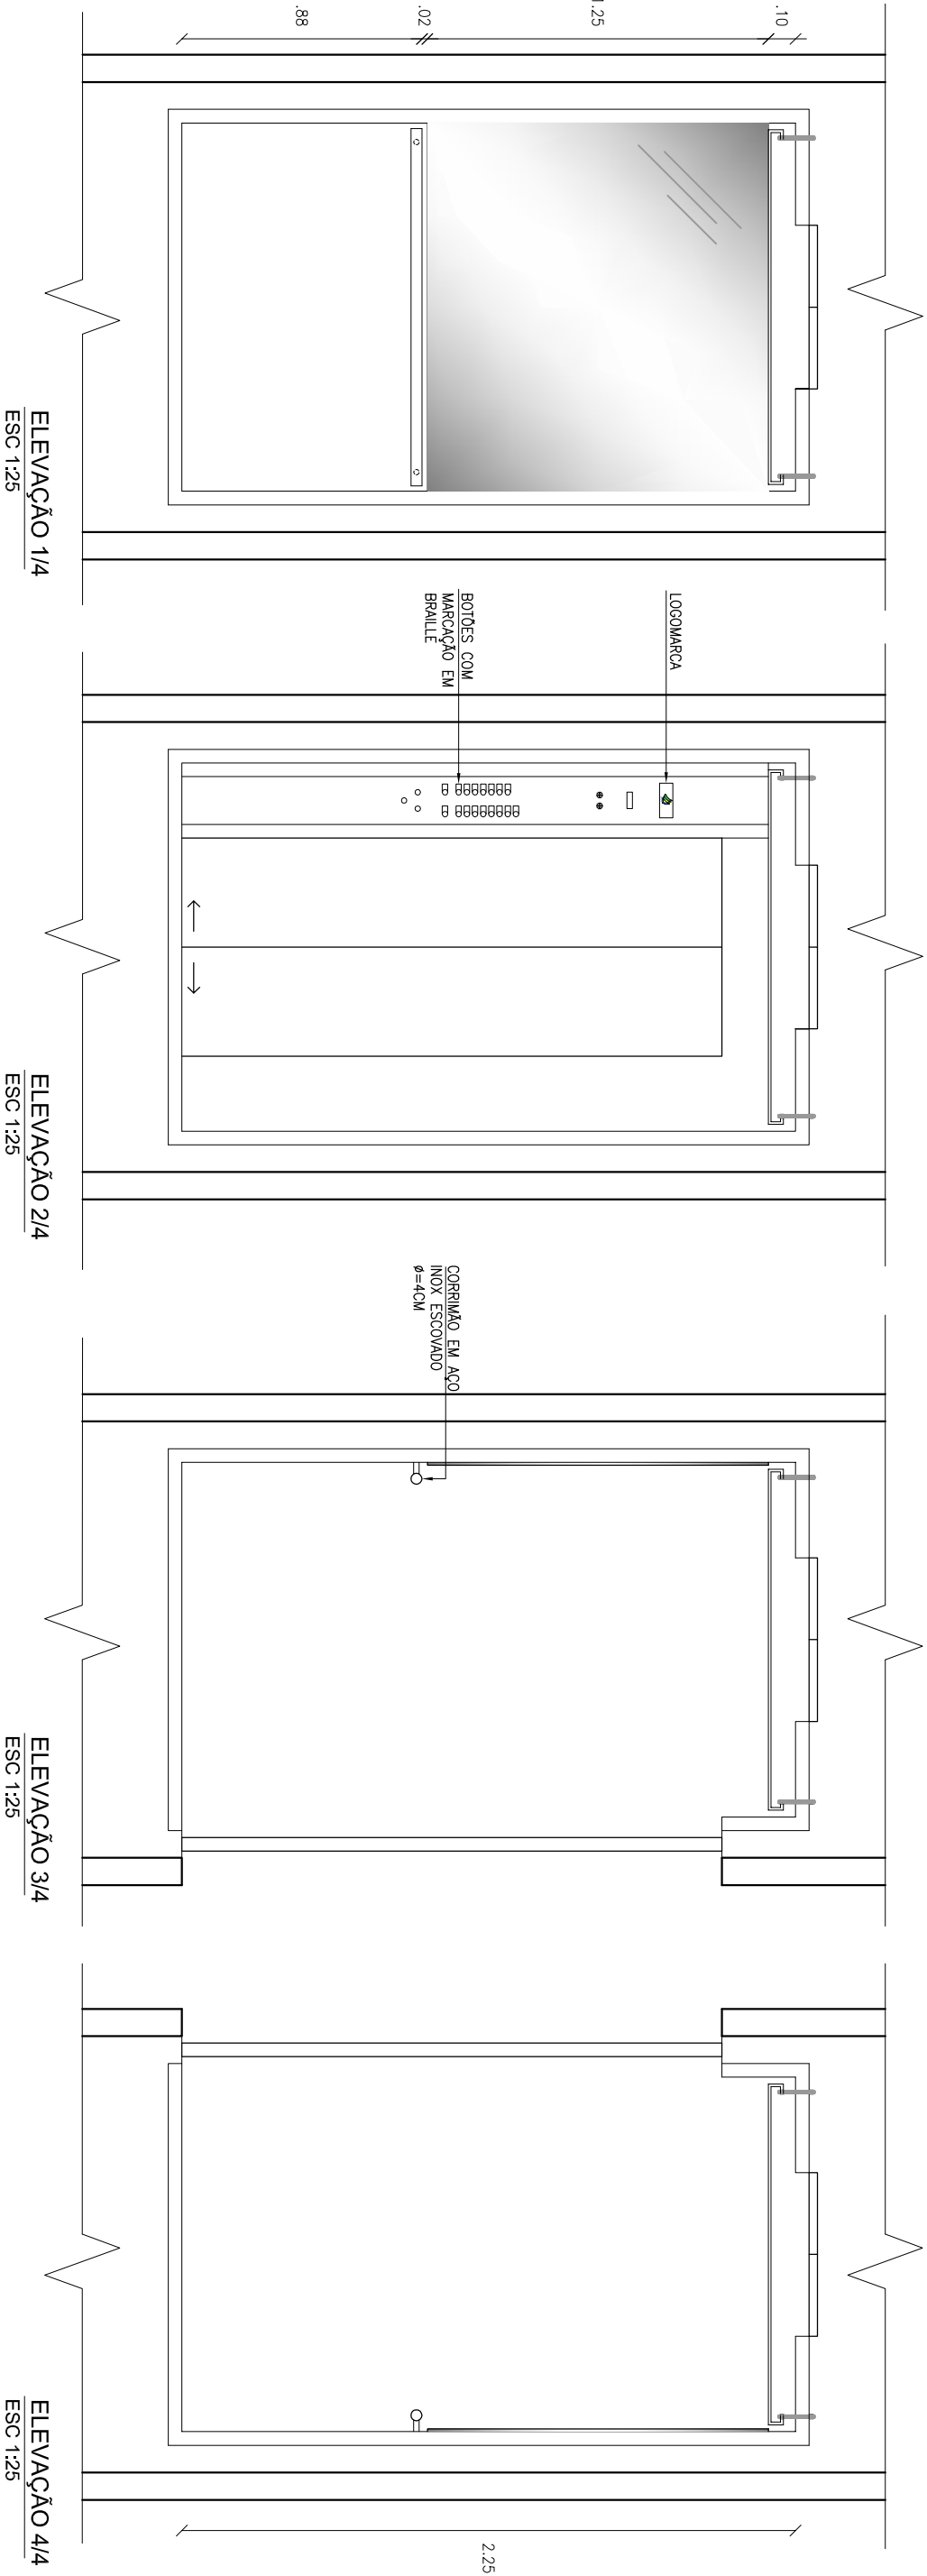

ELEVAÇÃO 1/4
ESC 1:25

ELEVAÇÃO 2/4
ESC 1:25

ELEVAÇÃO 3/4
ESC 1:25

ELEVAÇÃO 4/4
ESC 1:25