




ELEVADOR SOCIAL 1  
FORUM AUTRAN NUNES

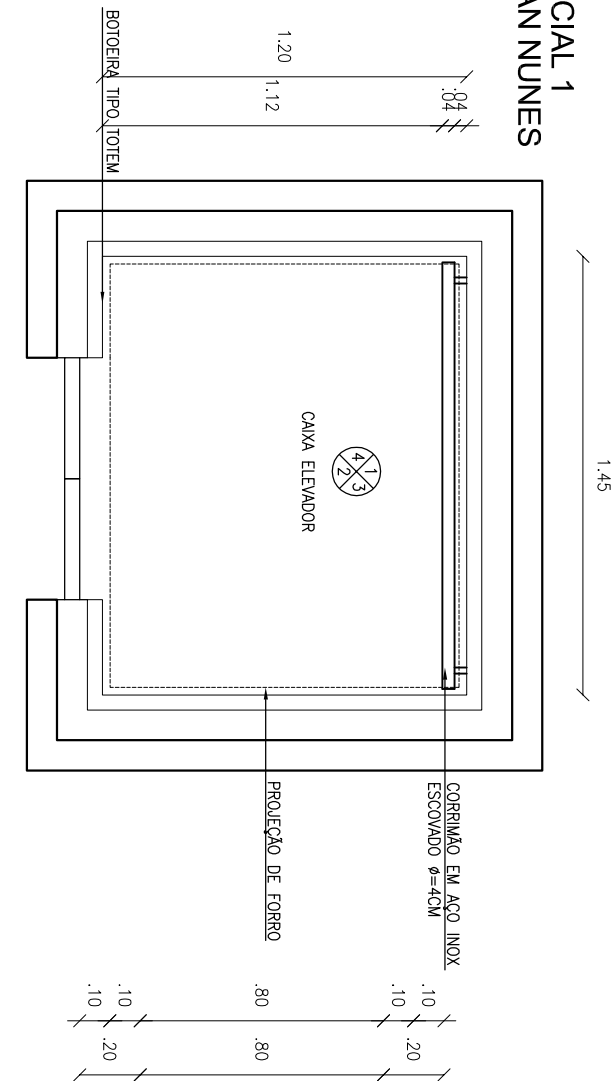


PLANTA BAIXA  
ESC 1:25

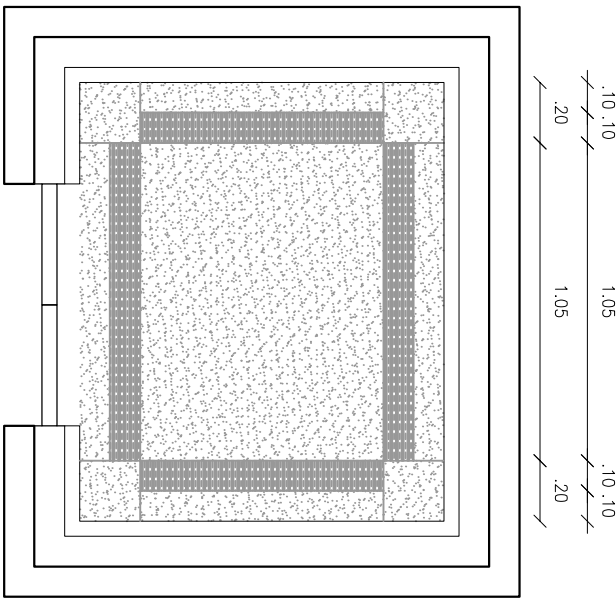

PLANTA BAIXA - PISO  
ESC 1:25

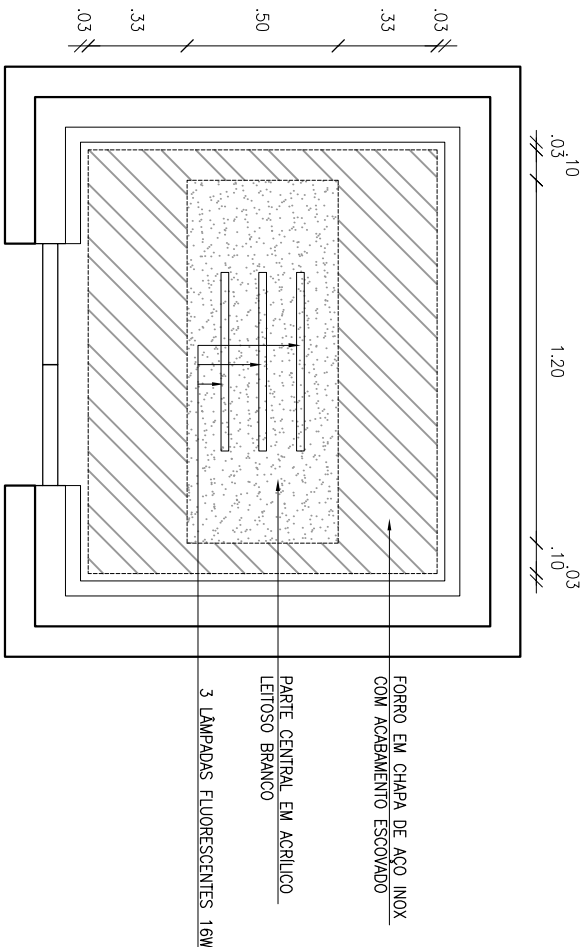

PLANTA BAIXA - FORRO  
ESC 1:25

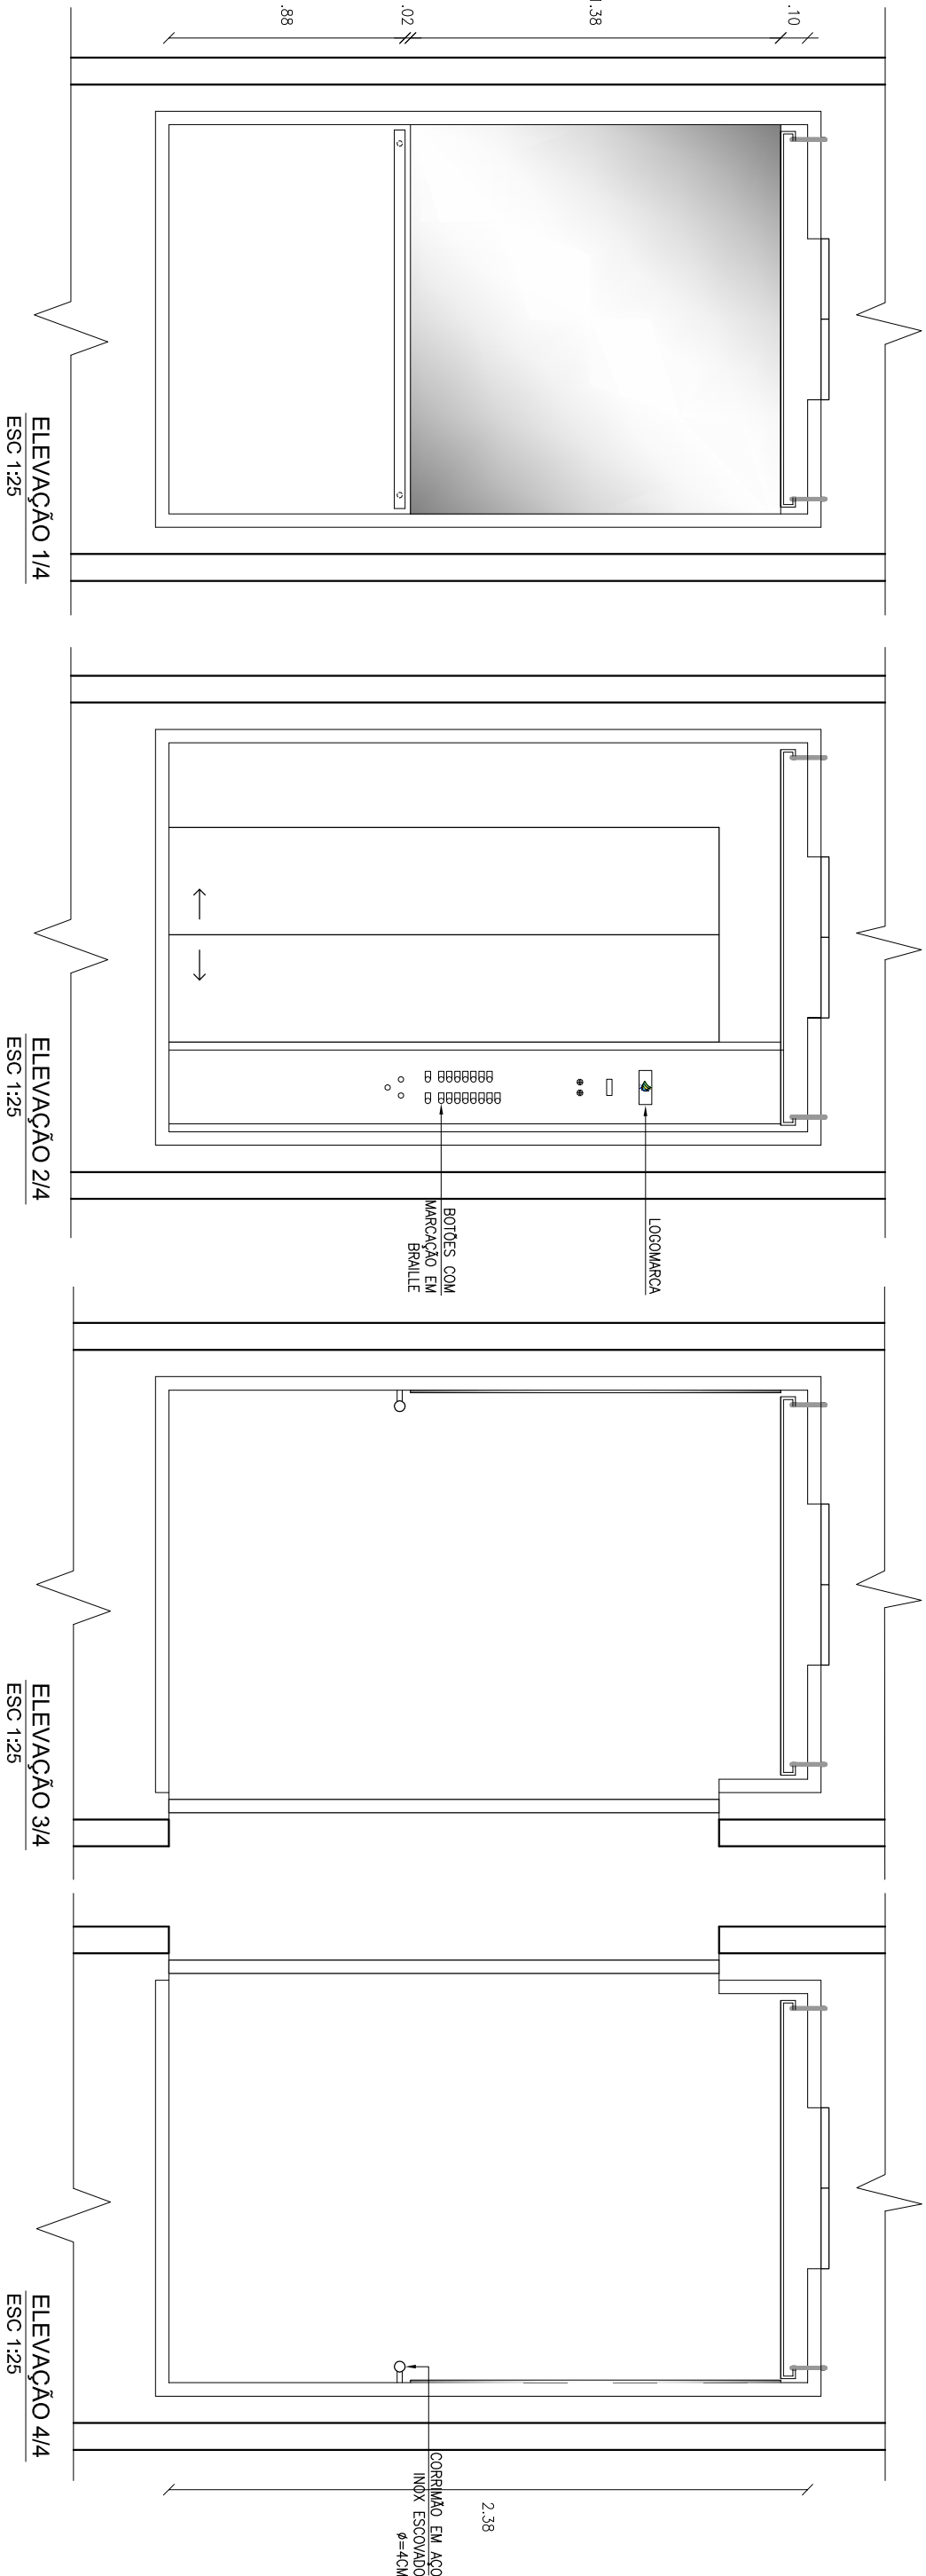

ELEVAÇÃO 1/4  
ESC 1:25

ELEVAÇÃO 2/4  
ESC 1:25

ELEVAÇÃO 3/4  
ESC 1:25

ELEVAÇÃO 4/4  
ESC 1:25