




BALÇÃO EXECUÇÕES ESPECIAIS

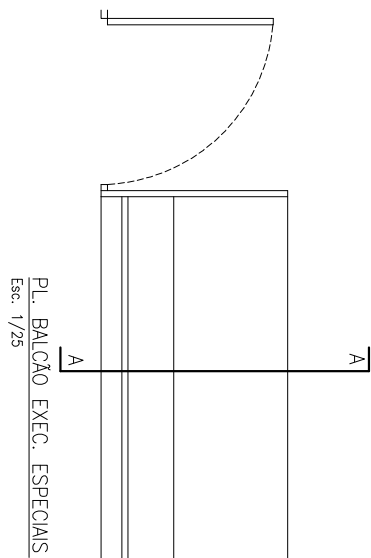


BALÇÃO PORTARIA

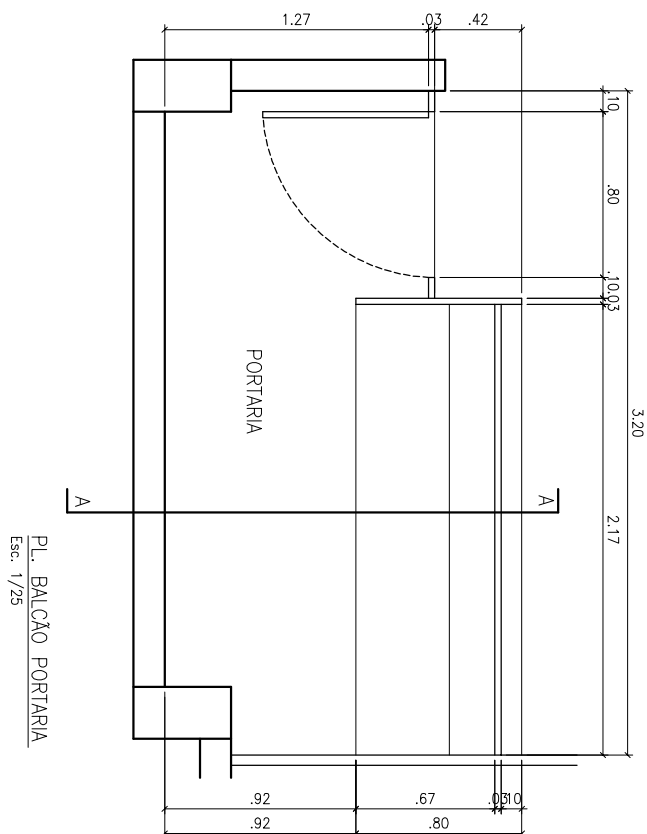


ELEVAÇÃO A

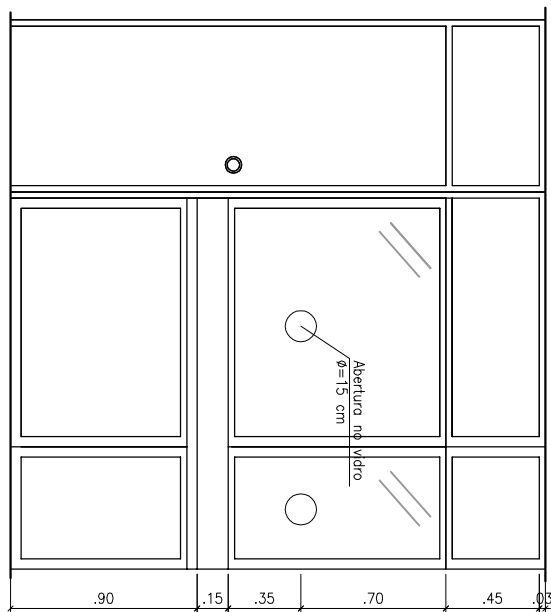


CORTE A

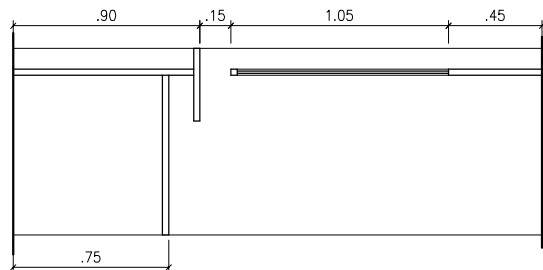

ELEVAÇÃO A

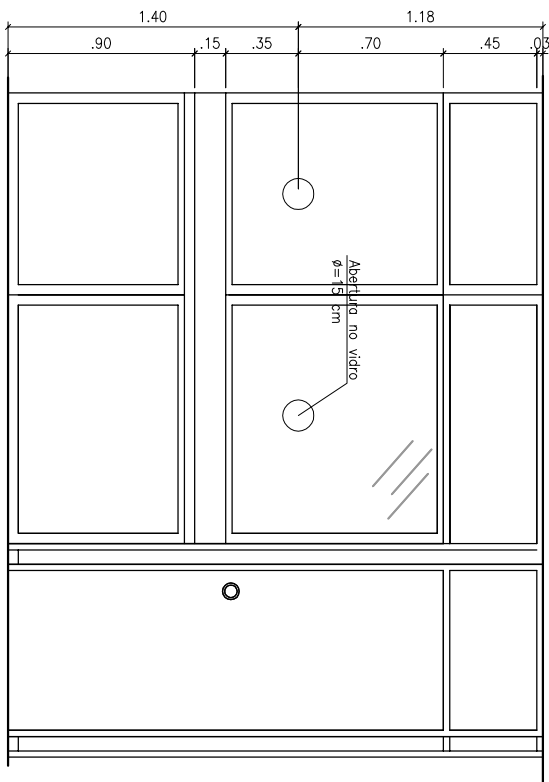

CORTE A

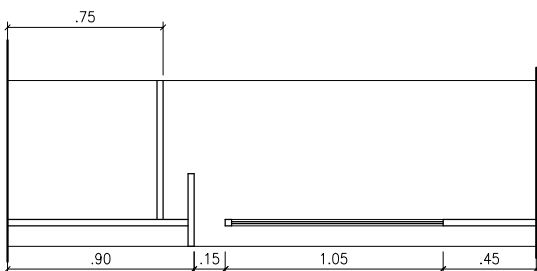

PODER JUDICIÁRIO  
JUSTIÇA DO TRABALHO  
TRT 7ª REGIÃO  
ENGENHARIA

SERVIÇO  
REFORMA - TÉRREO - EDF. ANEXO II  
ASSUNTO  
MODELO DAS DIVISÓRIAS  
DATA  
ABR/2014  
ESCALA  
1/100