



PLANTA BANHA WC JUIZ EXEC. ESPECIAIS

Esc. 1/25

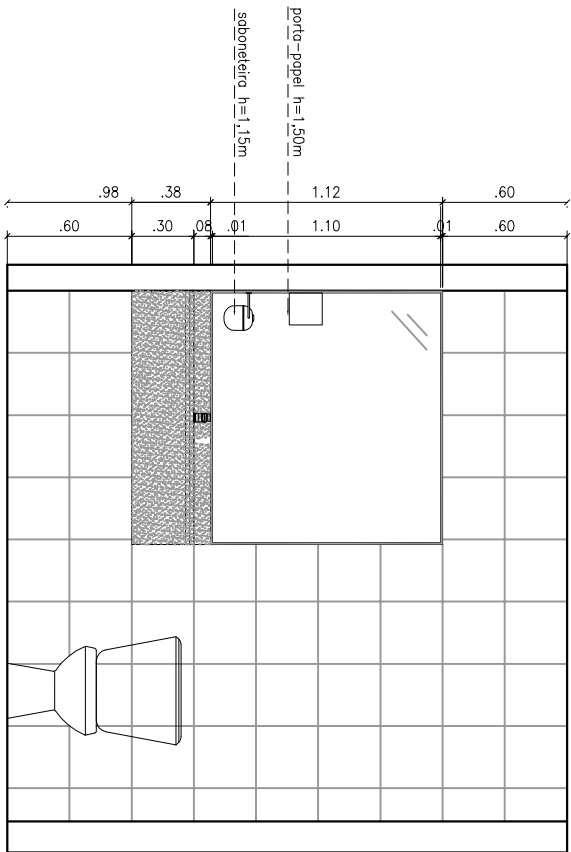


CORTE A

Esc. 1/25

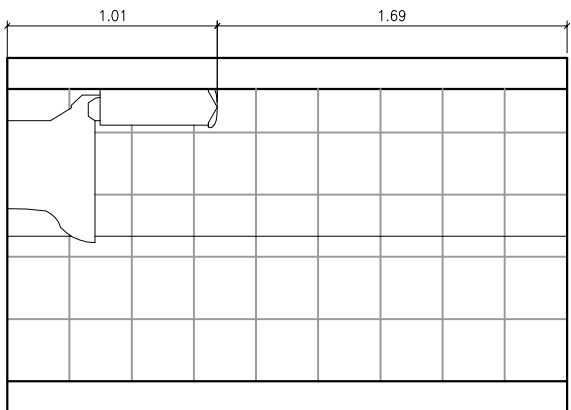

CORTE B

Esc. 1/25

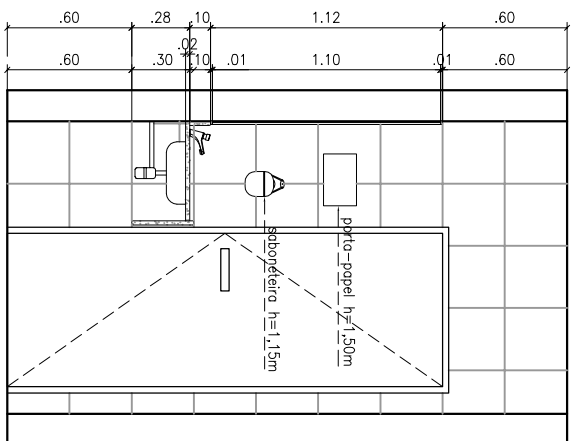

CORTE C

Esc. 1/25



PODER JUDICIÁRIO  
JUSTIÇA DO TRABALHO  
TRT 7ª REGIÃO  
ENGENHARIA

SERVIÇO  
REFORMA - TÉRREO - EDF. ANEXO II  
ASSUNTO  
WC JUIZ EXEC. ESPECIAIS

DATA  
ABR/2014

ESCALA  
1/25