


ELEVAÇÃO B

Esc. 1/25

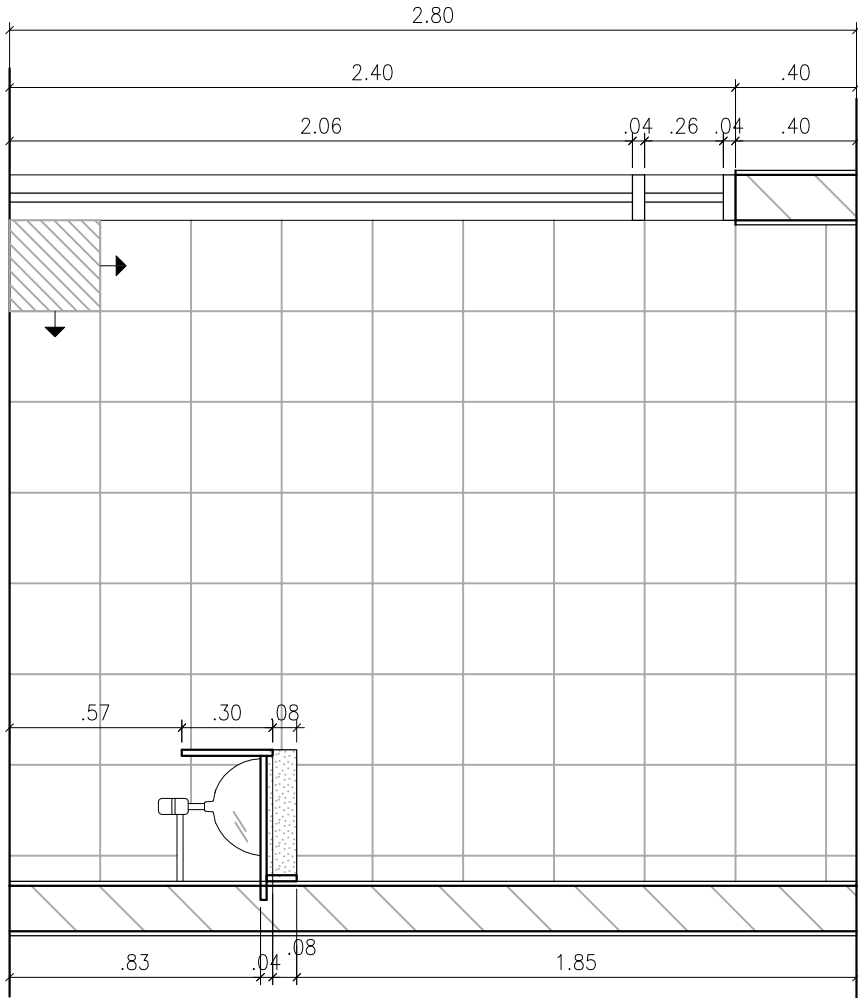

ELEVAÇÃO C

Esc. 1/25



PODER JUDICIÁRIO
JUSTIÇA DO TRABALHO
TRT 7ª REGIÃO
ENGENHARIA

SERVIÇO
VARA MARACANAÜ - WC SERVIDORES
ASSUNTO
DETALHAMENTO
DATA
OU/2016
ESCALA
1/25

10
21