



ELEVAÇÃO G

Esc. 1/25

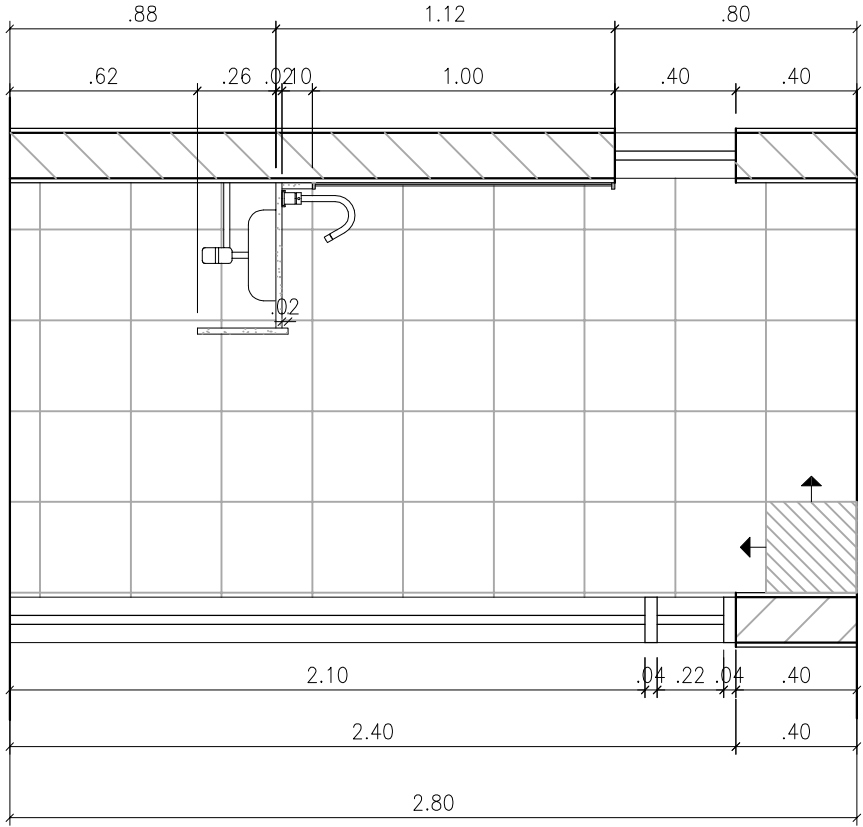


ELEVAÇÃO E

Esc. 1/25

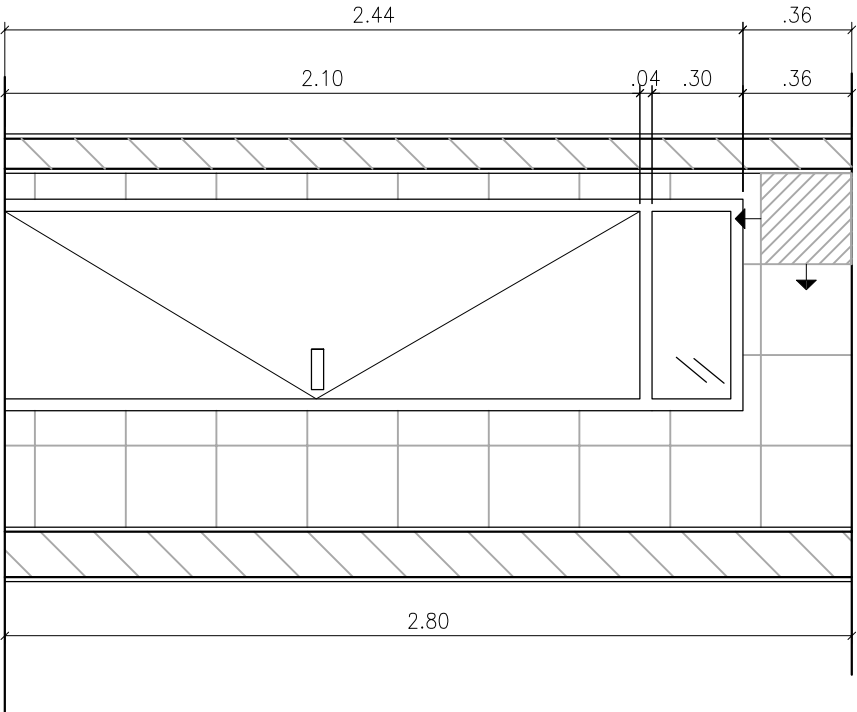

ELEVAÇÃO H

Esc. 1/25

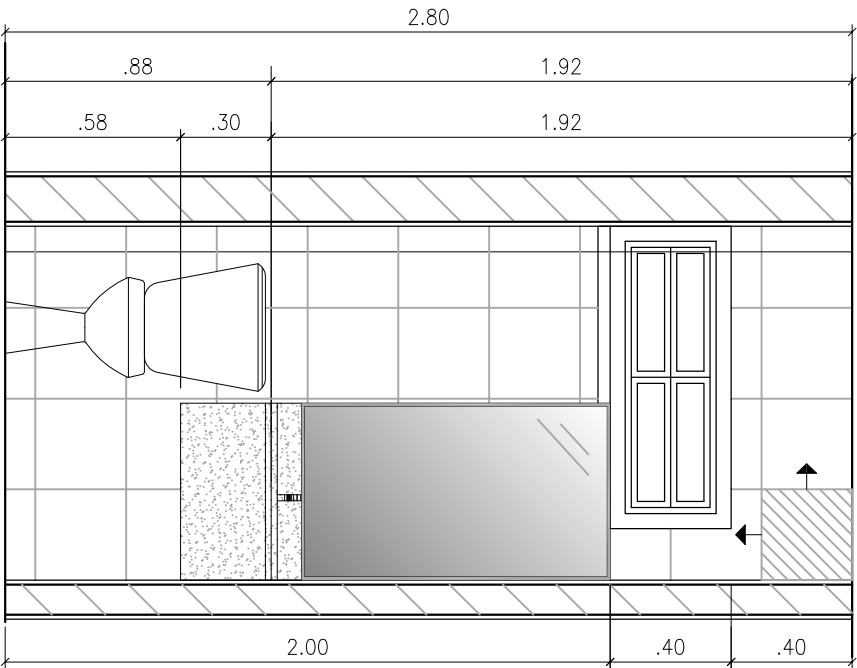

ELEVAÇÃO F

Esc. 1/25



PODER JUDICIÁRIO  
JUSTIÇA DO TRABALHO  
TRT 7ª REGIÃO  
ENGENHARIA

SERVIÇO  
ANEXO DA VARA DE MARACANAU - WC  
ASSUNTO  
ELEVAÇÕES  
DATA  
OUT/2016  
ESCALA  
1/25