




FACHADA FRONTAL
Esc. 1/100

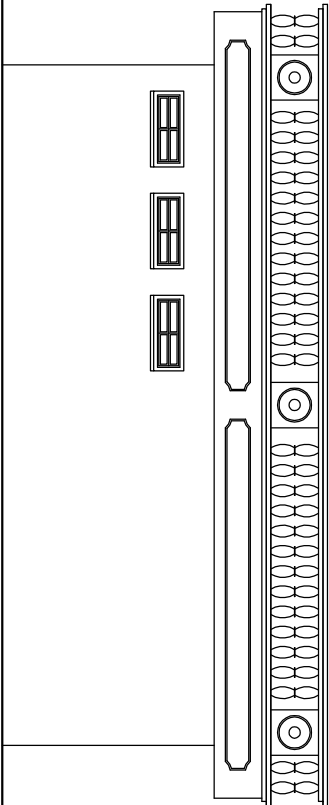

FACHADA LATERAL ESQUERDA
Esc. 1/100

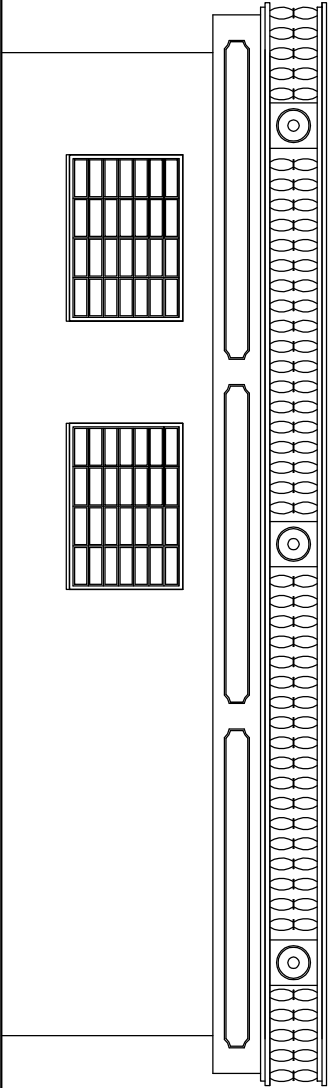

FACHADA POSTERIOR
Esc. 1/100

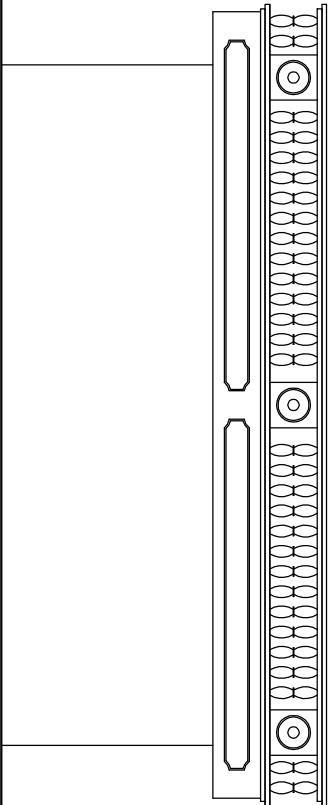

FACHADA LATERAL DIREITA
Esc. 1/100



PODER JUDICIÁRIO
JUSTIÇA DO TRABALHO
TRT 7ª REGIÃO
ENGENHARIA

SERVIÇO

ANEXO VARA DE MARACANAU

ASSUNTO

FACHADAS

DATA

OUT/2016

ESCALA

1/100

8

21