




Elevação C  
Esc. 1/25

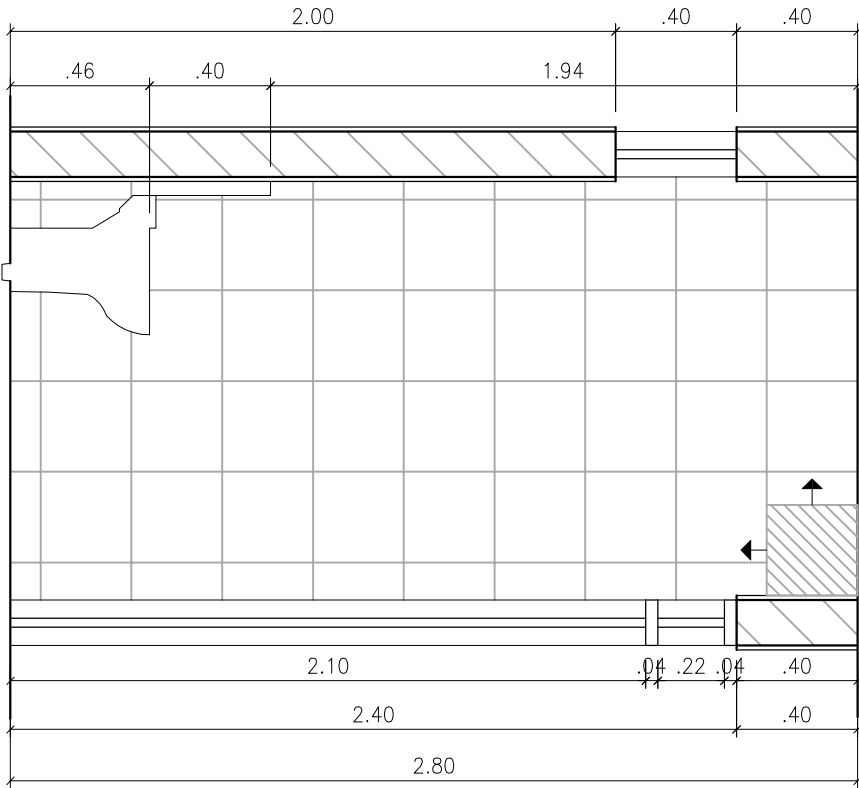

Elevação A  
Esc. 1/25

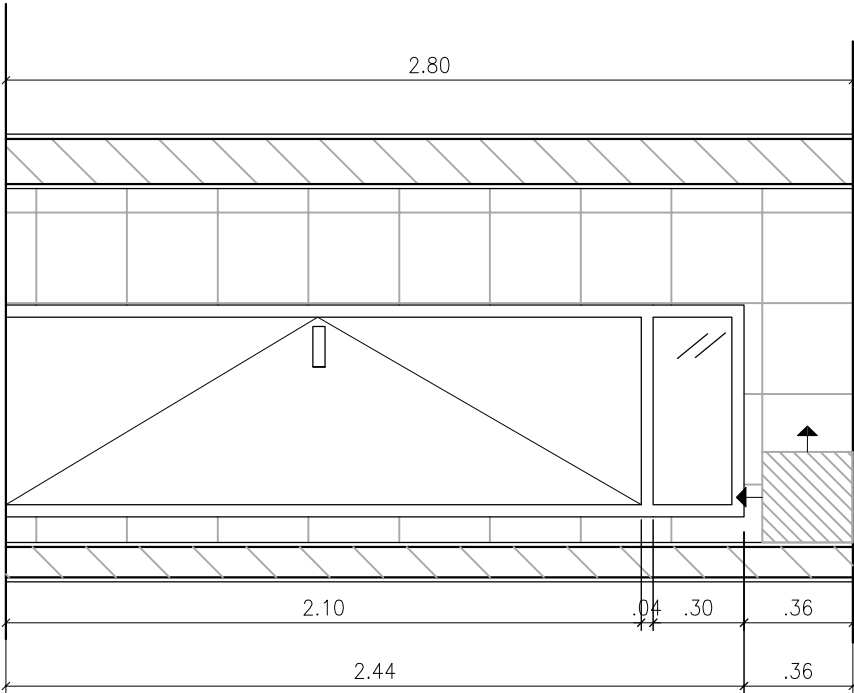

Elevação D  
Esc. 1/25

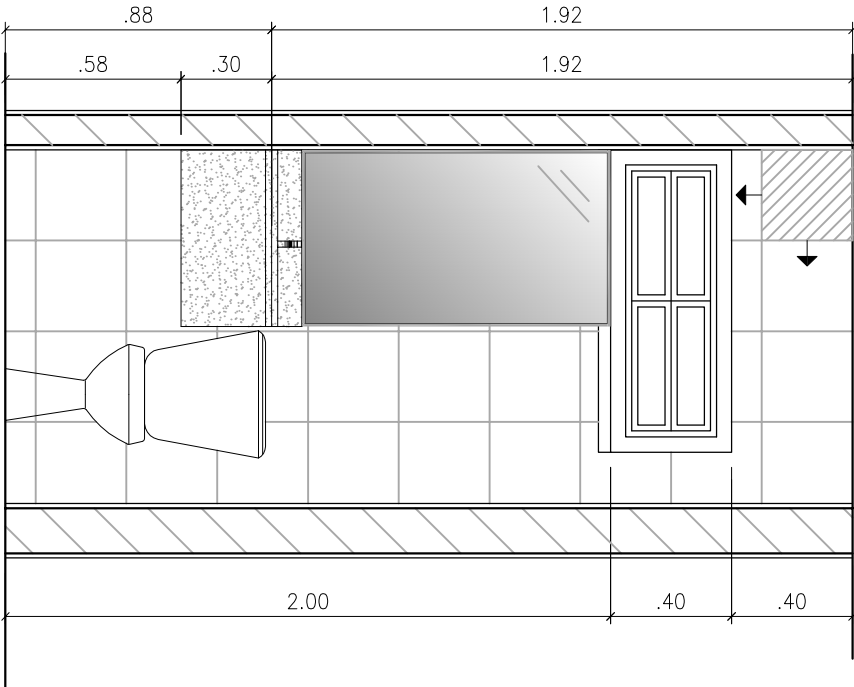

Elevação B  
Esc. 1/25



PODER JUDICIÁRIO  
JUSTIÇA DO TRABALHO  
TRT 7ª REGIÃO  
ENGENHARIA

SERVIÇO  
ANEXO DA VARA DE MARACANAU - WC  
ASSUNTO  
ELEVACOES

DATA  
OUT/2016

ESCALA  
1/25