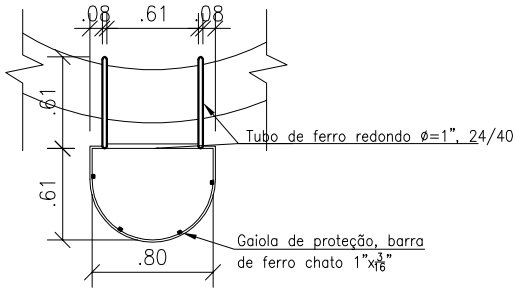

PLANTA BAIXA

Esc. 1/50

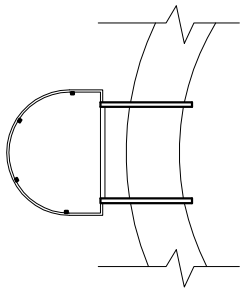

PLANTA BAIXA

Esc. 1/50

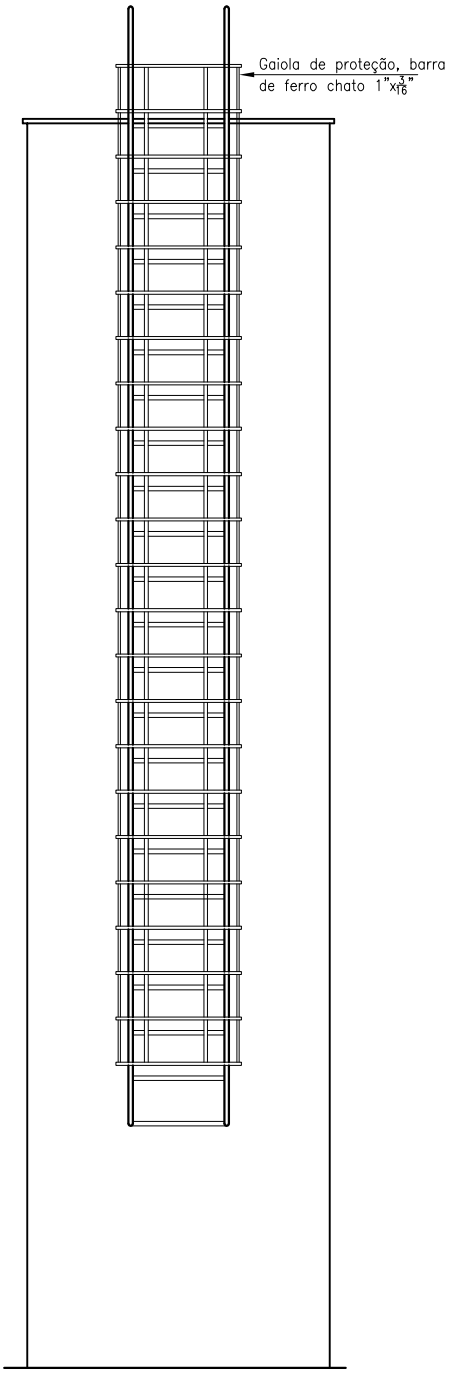

ELEVAÇÃO FRONTAL

Esc. 1/50

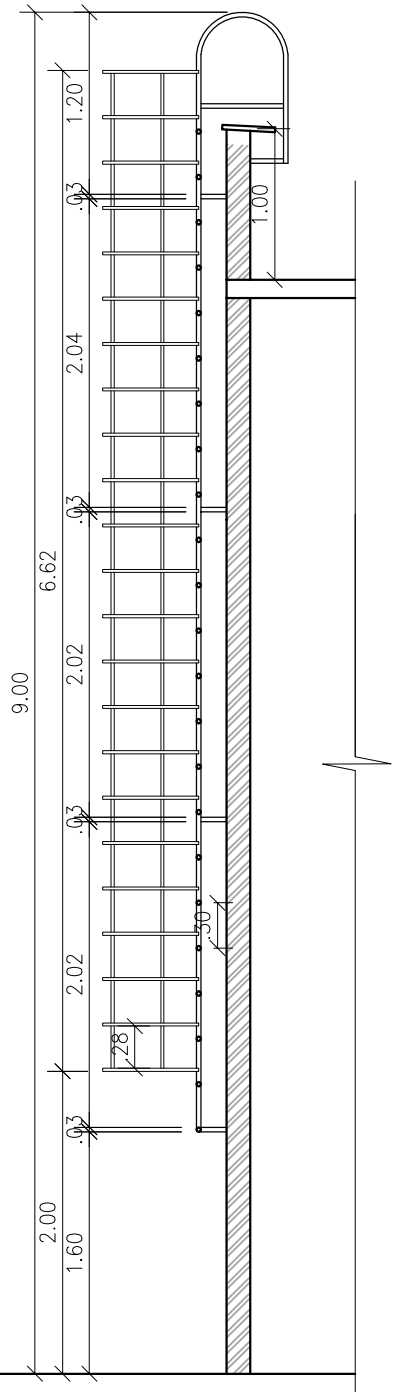

ELEVAÇÃO LATERAL

Esc. 1/50

PODER JUDICIÁRIO JUSTIÇA DO TRABALHO TRT 7ª REGIÃO ENGENHARIA	SERVIÇO CASTELO D'ÁGUA - ESCADA DE MARINHEIRO			10/17
	ASSUNTO DETALHAMENTO	DATA OUT/2016	ESCALA 1/50	

Y:\DIVISOES\DE\P R O C E S S O S\2016\R_MARACANAU AMPLIAÇÃO\PROJETO\R_VARA DE MARACANAU_V1.dwg