




Y:\DIVISOES\DE\PROCOES\2022\2022\Projeto\Projeto_F_GALERIA_EX_CORREGEDORES.dwg

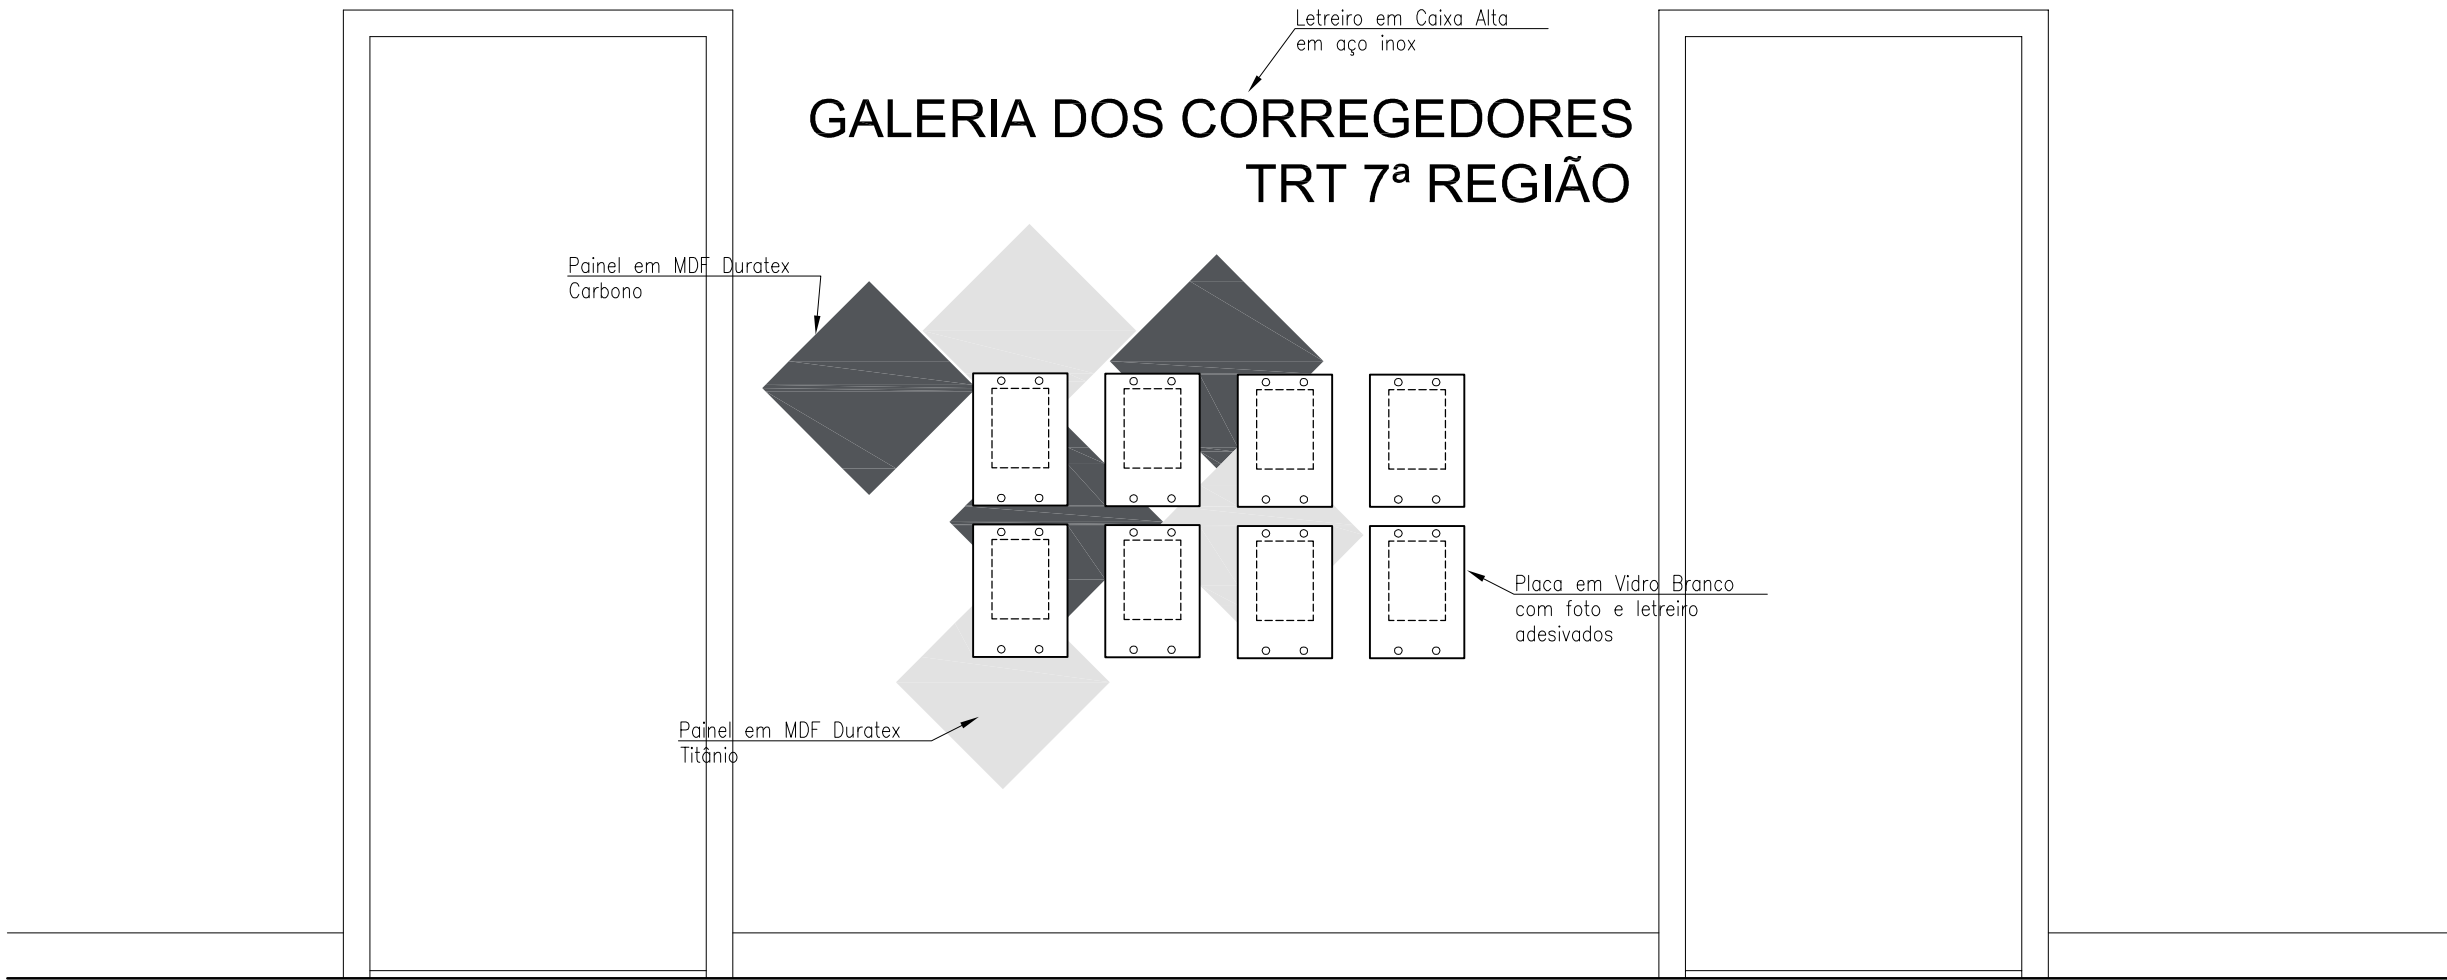

ELEVAÇÃO GERAL
Esc. 1/20

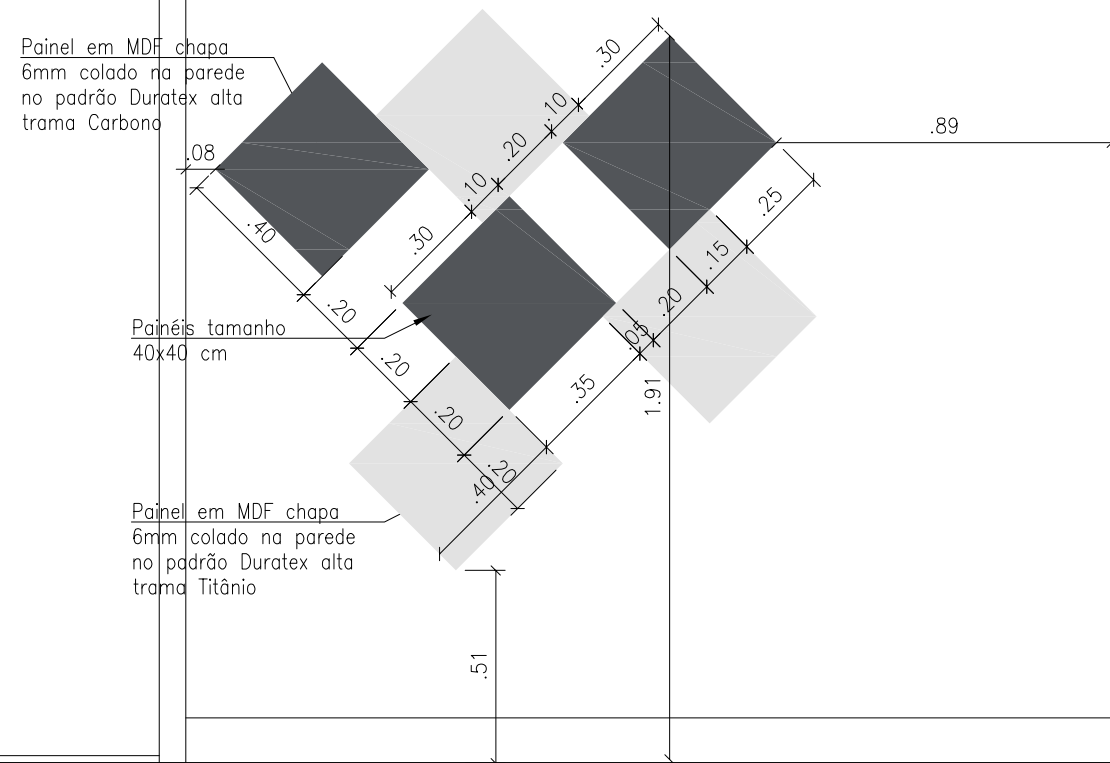

ELEVAÇÃO - DETALHAMENTO DOS PAINÉIS DE MDF
Esc. 1/20

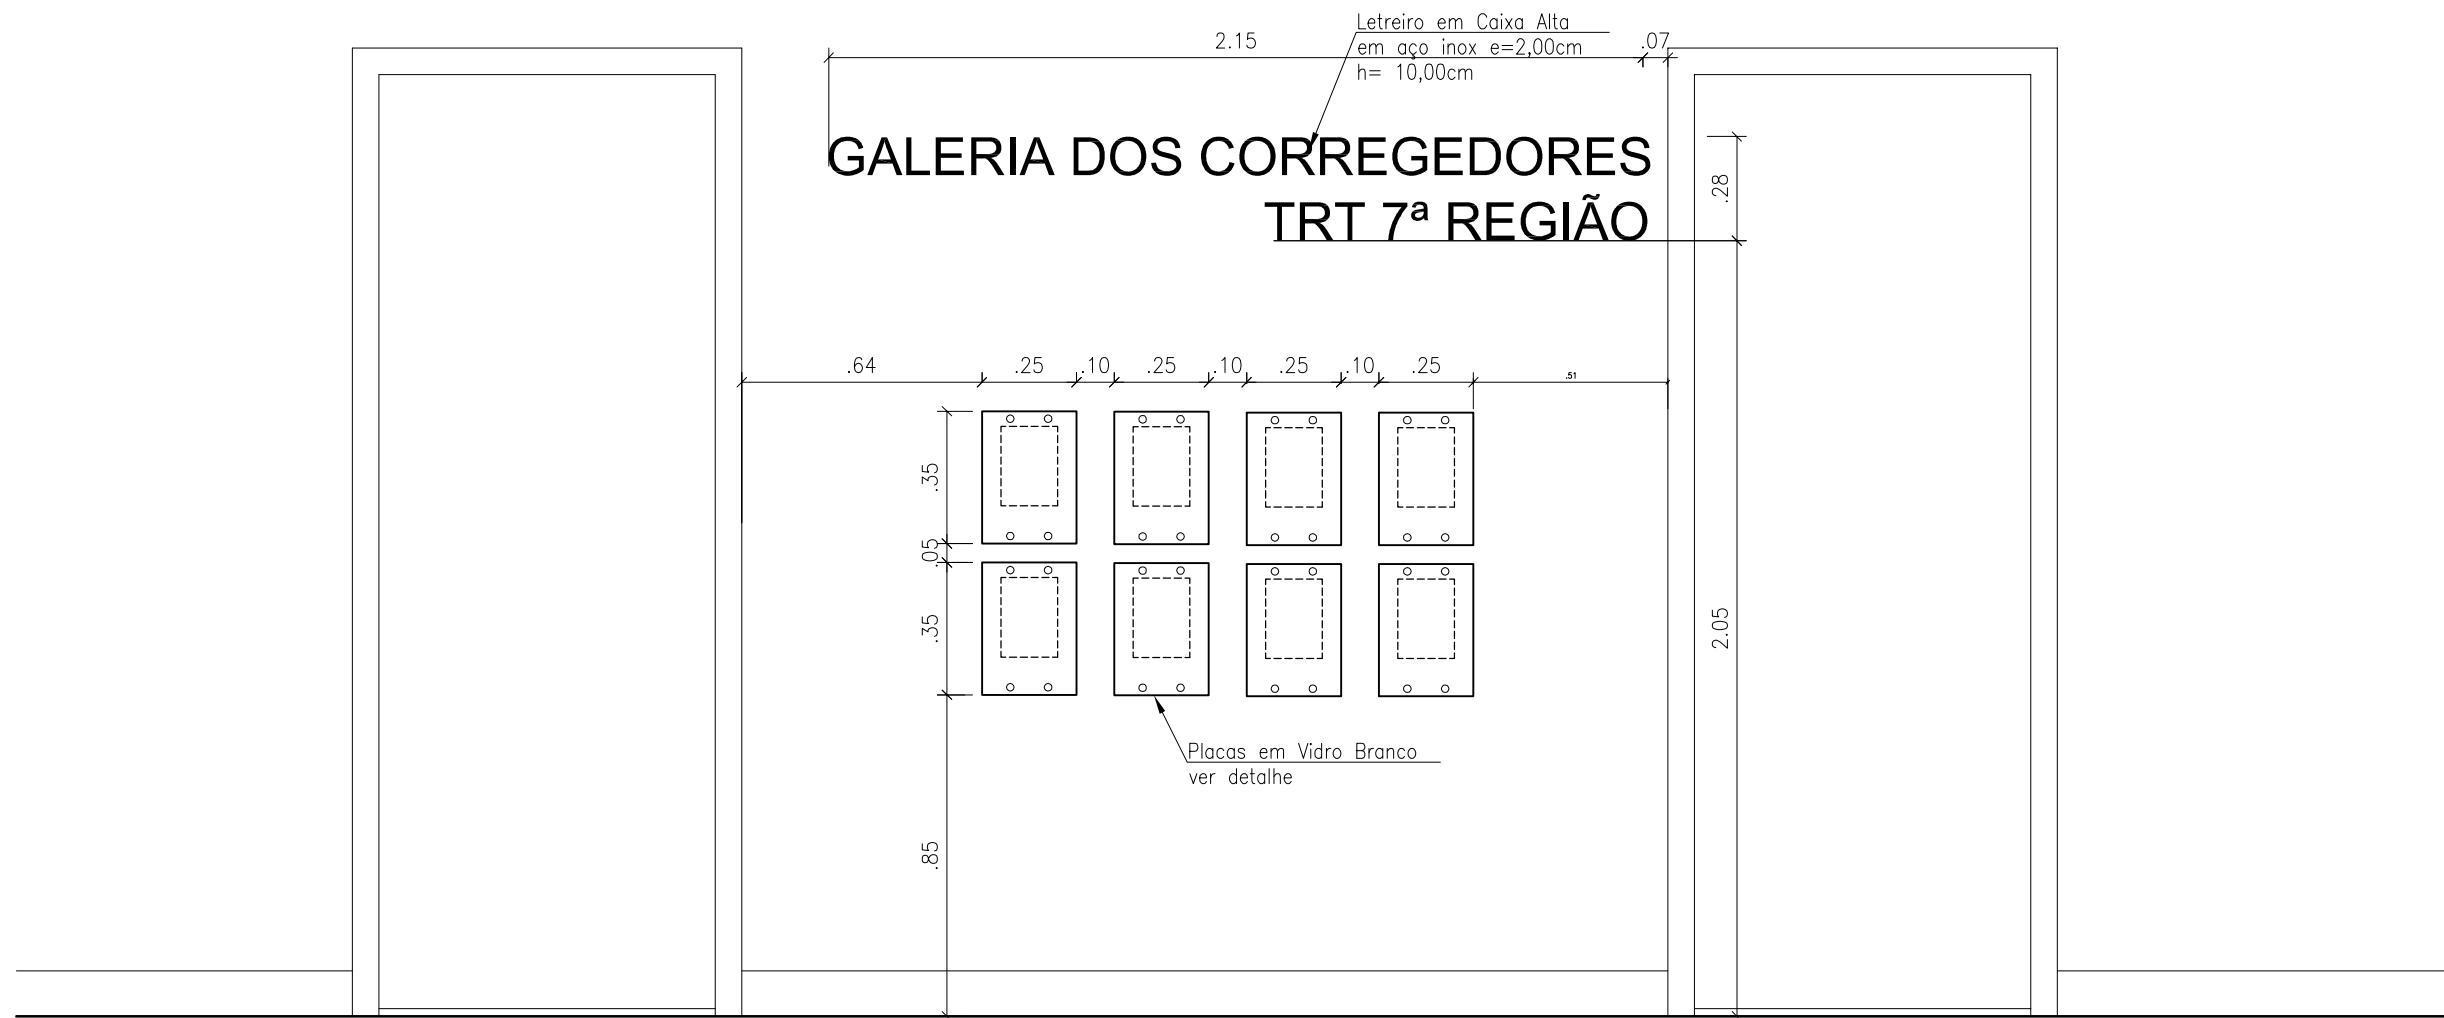

ELEVAÇÃO - DETALHAMENTO VIDROS / LETREIRO
Esc. 1/20

Esc. 1/5