




TRIBUNAL REGIONAL DO TRABALHO - 7ª REGIÃO  
GABINETE DR. PARENTE - ANEXO I - 1º PAVIMENTO

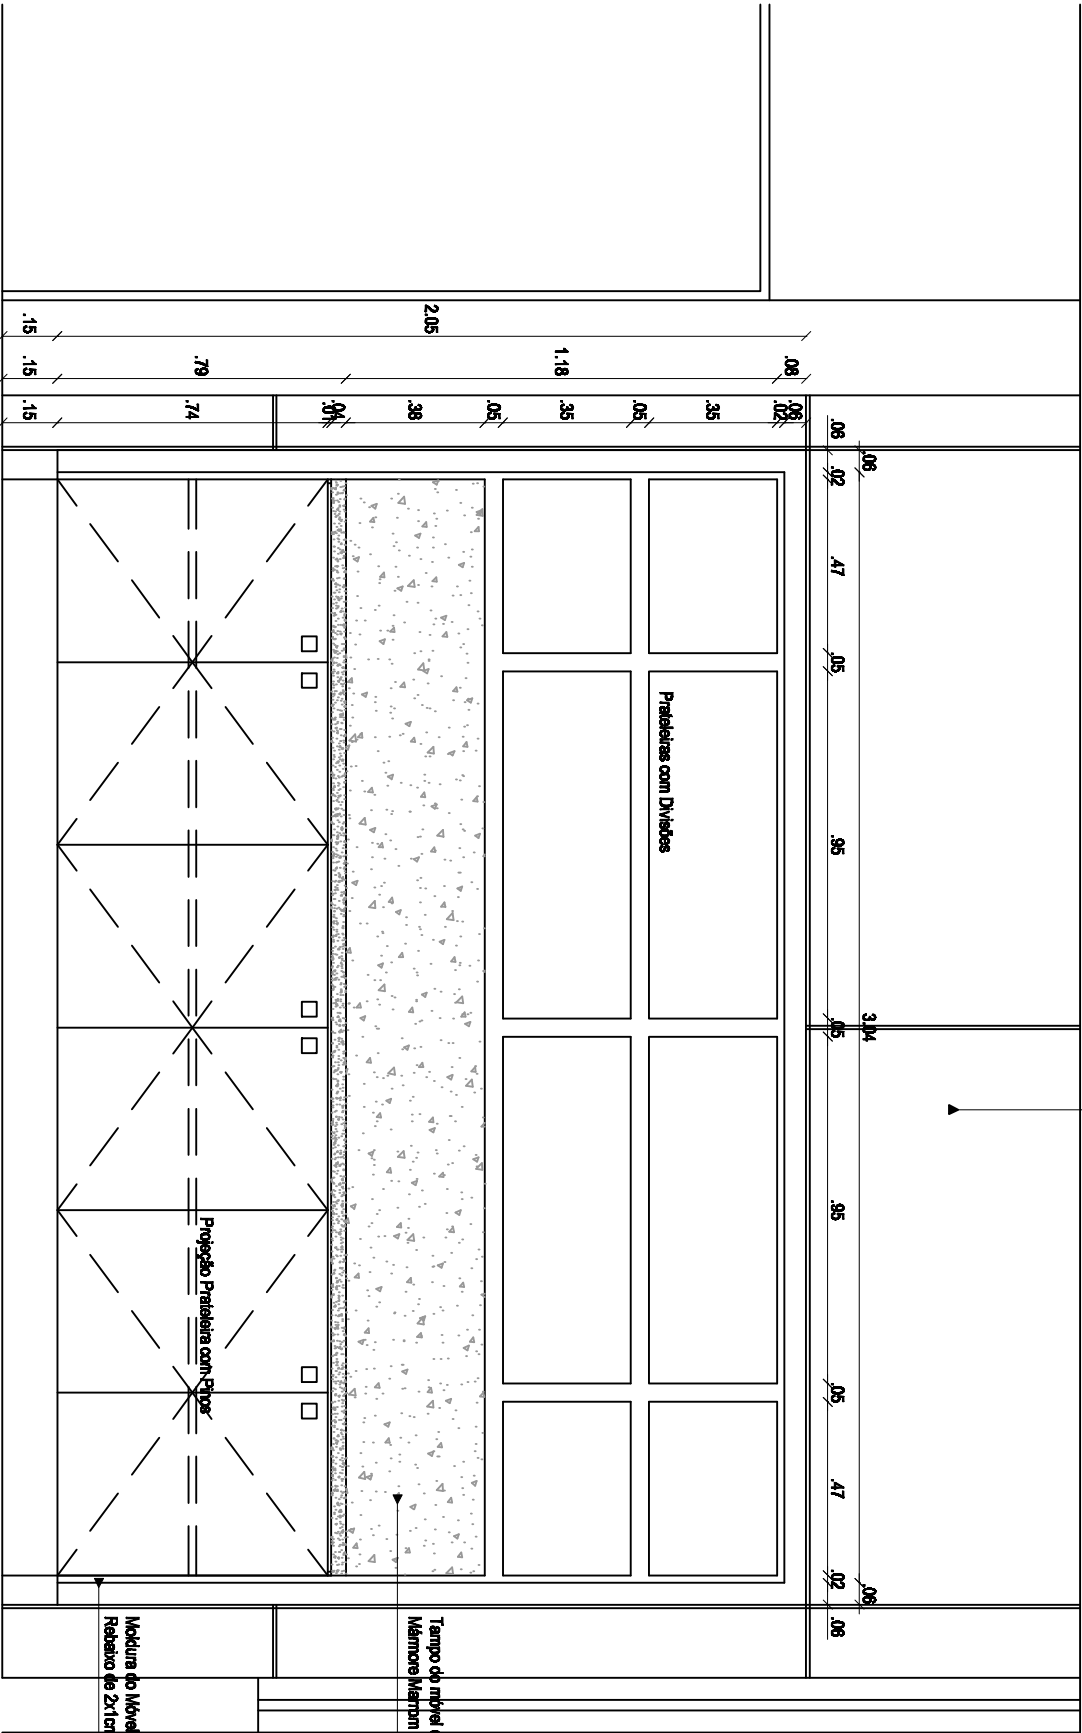

MÓVEL PARA LIVROS		PLANTA : <b>02/02</b>	ESCALA : 1:20
VISTA FRONTAL			
		DATA : ABRIL 2010	