



OBS. 01: TODAS AS MEDIDAS DEVERÃO SER RIGOROSAMENTE CONFERIDAS NO LOCAL.  
OBS. 02: OS MÓVEIS SERÃO EM MDF BRANCO LAMINADO INTERNAMENTE E EXTERNAMENTE.

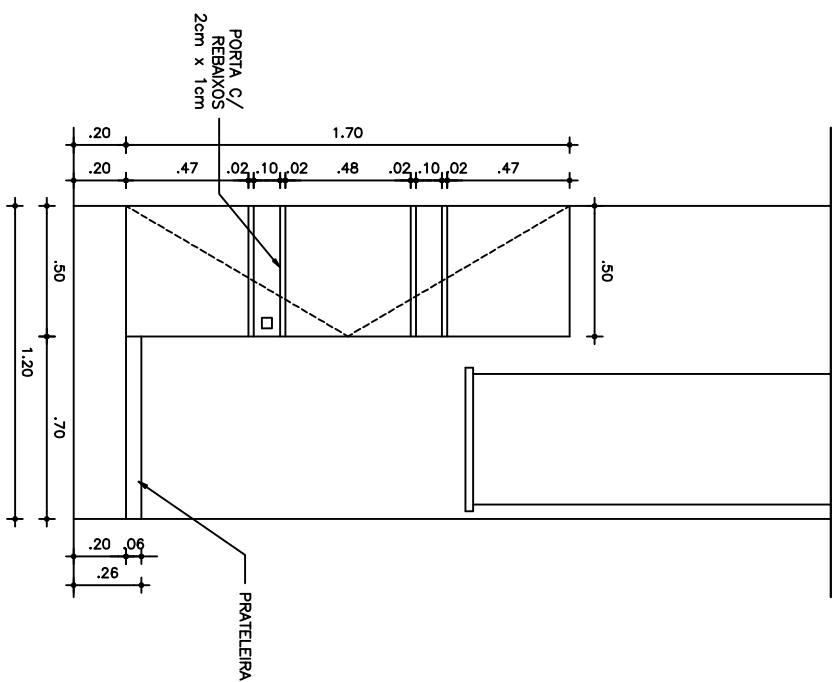

1 VISTA 02  
ESCALA 1/20

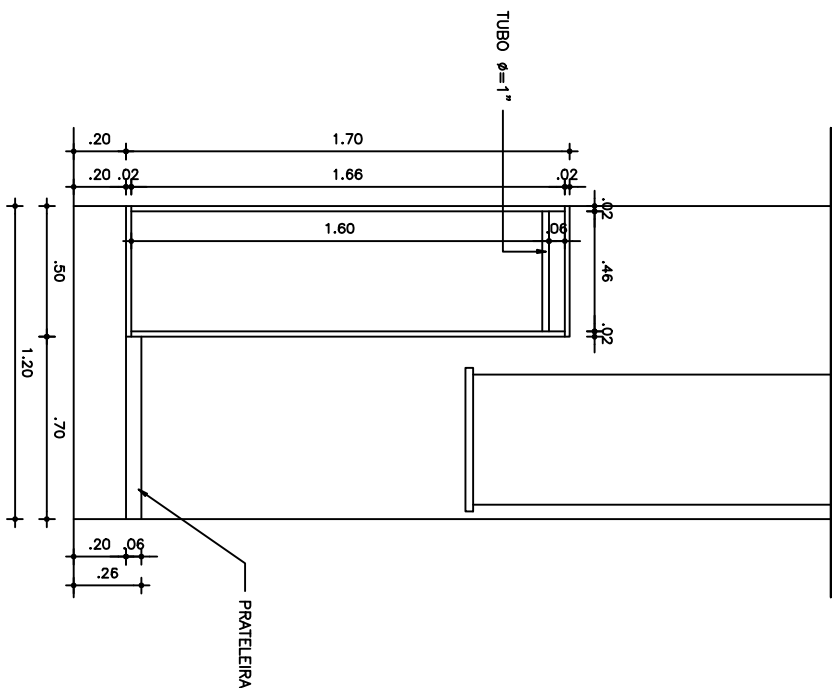

2 VISTA 02 (INTERNA)  
ESCALA 1/20

PROJETO: TRIBUNAL REGIONAL DO TRABALHO

ASSUNTO: WC PRESIDÊNCIA

DESENHO: JACQUELINE ARRUDA

DATA: 20/04/2006

LOCAL DA OBRA: RUA VICENTE LEITE 1280

CARLOS OTÁVIO  
ARQUITETURA & INTERIORES  
Avenida Shopping & Office  
Av. Dom Luiz, 300 - S.901  
Fone/fax: (085) 264.9359

09/10