


OBS. 01:TODAS AS MEDIDAS DEVERÃO SER RIGOROSAMENTE CONFERIDAS NO LOCAL.

OBS. 02:O MÓVEL SERÁ EM MDF REVESTIDO EXTERIAMENTE C/ LÂMINA PRÉ-COMPOSTA WENGUE NACIONAL C/ ACABAMENTO VERNIZ PU FOSCO E INTERNO EM FÓRMICA OVO.

OBS. 03:SERÃO USADOS PUXADORES BLOCO DA PRO DECOR C/ ACABAMENTO CROMO ACETINADO (04 UNIDADES).

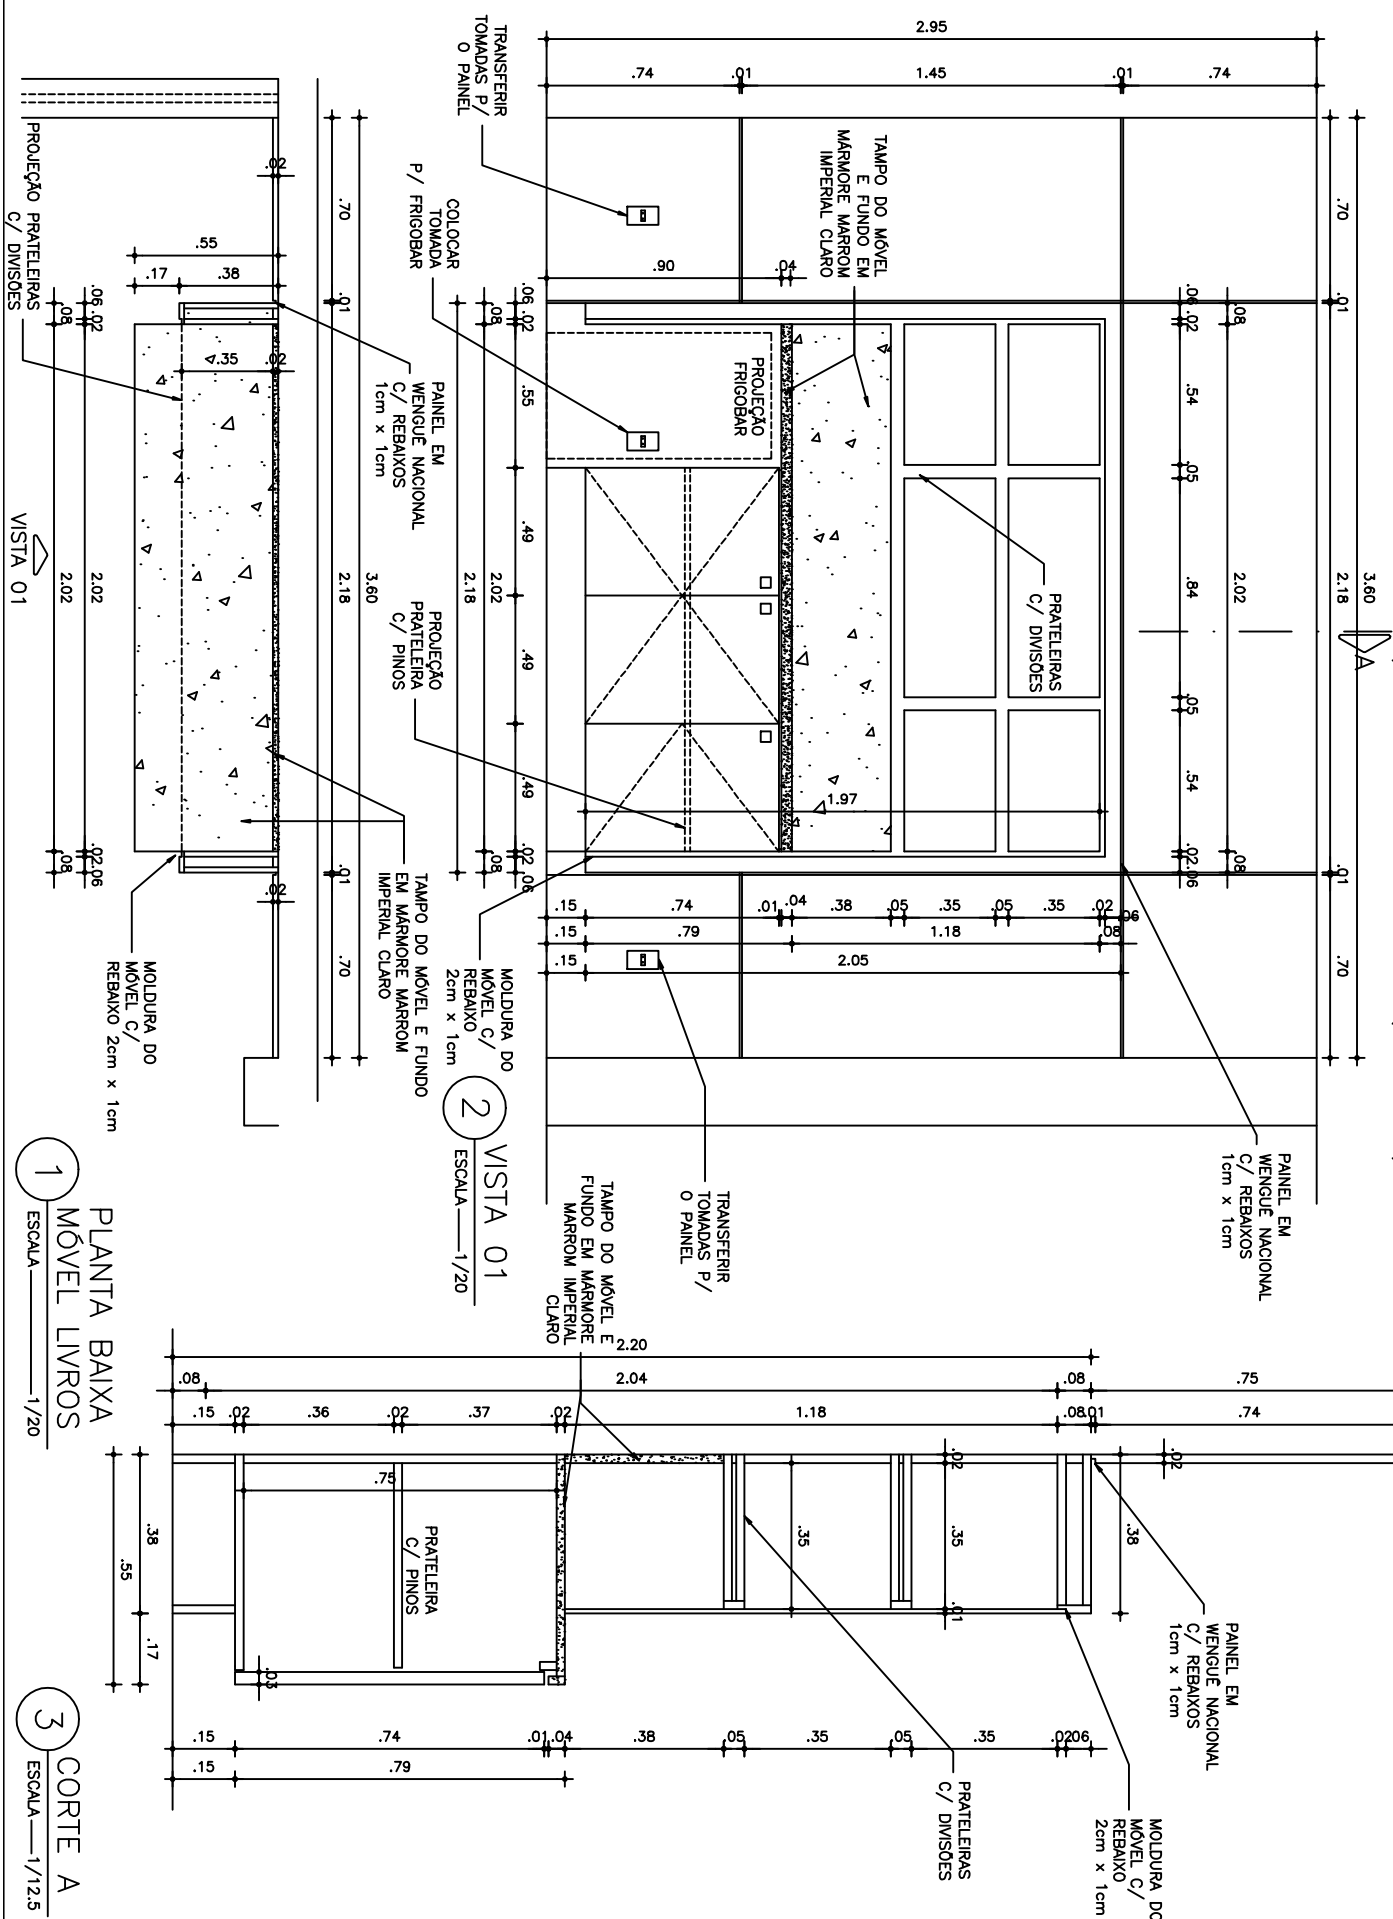

PROJETO: TRIBUNAL REGIONAL DO TRABALHO

ASSUNTO: SALA PRESIDÊNCIA

DESENHO: JACQUELINE ARRUDA

DATA: 25/04/2006

LOCAL DA OBRA: RUA VICENTE LEITE 1280

CARLOS OTÁVIO  
ARQUITETURA & INTERIOR  
Avenida Shopping & Office  
Av. Dom Luiz, 300 - S.901  
Fone/fax: (085) 264.9359

05/10