


OBS. 01:TODAS AS MEDIDAS DEVERÃO SER RIGOROSAMENTE CONFERIDAS NO LOCAL.

OBS. 02:O MÓVEL SERÁ EM MDF REVESTIDO INTERAMENTE COM FÓRMICA BRANCA.

OBS. 03:SERÃO USADOS PUXADORES EM FORMATO DE "U" MONOBLOCO EM AÇO INOX (03 UNIDADES).

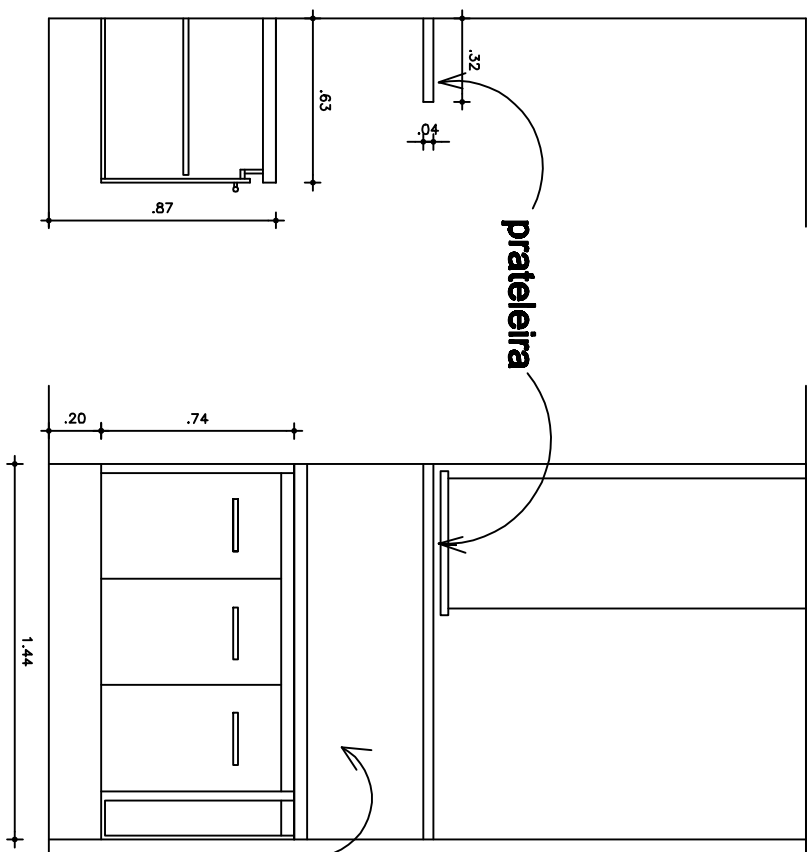

1 CORTE LONGITUDINAL
ESCALA 1/50

2 VISTA FRONTAL
ESCALA 1/50

PROJETO: TRIBUNAL REGIONAL DO TRABALHO

ASSUNTO: SALA PRESIDÊNCIA

DESENHO: JACQUELINE ARRUDA

DATA: 20/04/2006

LOCAL DA OBRA: RUA VICENTE LEITE 1280

CARLOS OTÁVIO
ARQUITETURA & INTERIOR
Avenida Shopping & Office
Av. Dom Luiz, 300 - S.901
Fone/fax: (085) 264.9359

10/10