
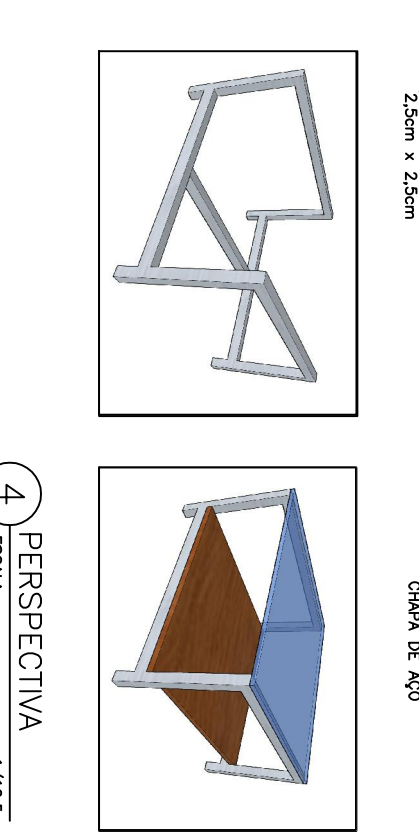
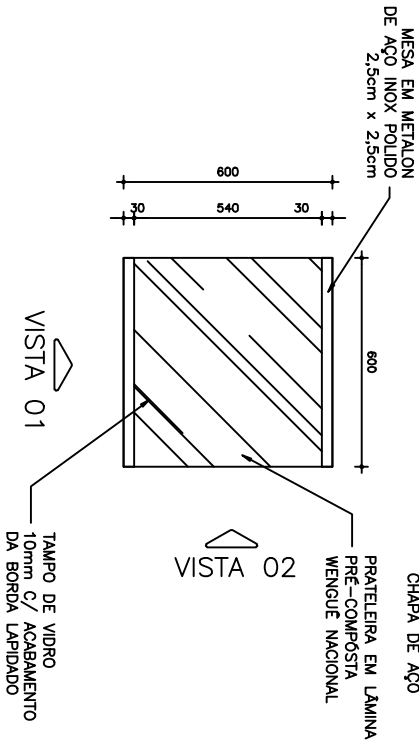
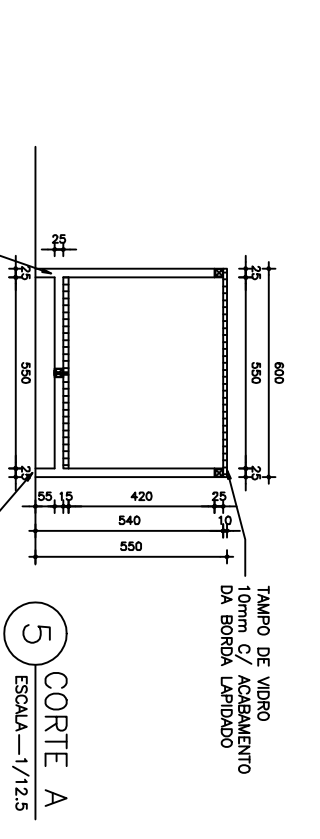
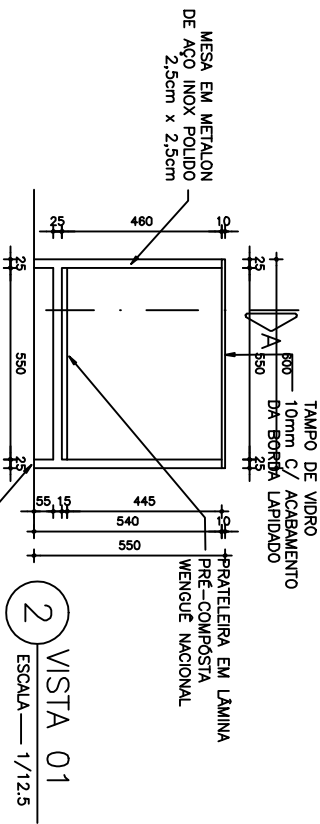
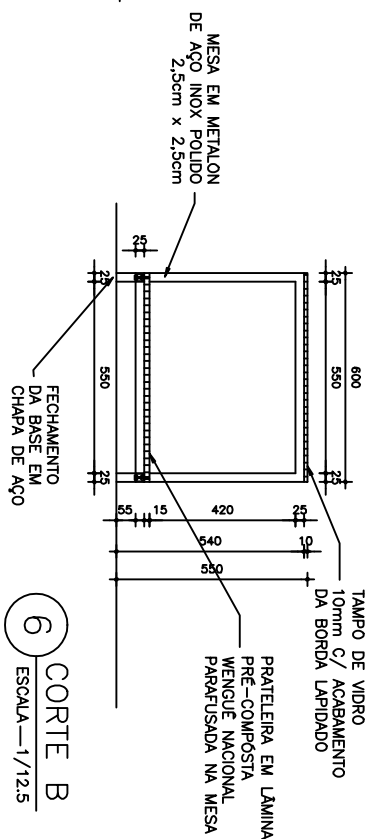


OBS. 01: TODAS AS MEDIDAS DEVERÃO SER RIGOROSAMENTE CONFERIDAS NO LOCAL.

OBS. 02: A PRATELEIRA EM MDF REVESTIDO EXTERNAMENTE C/ LÂMINA WENGUE NACIONAL TERÁ ACABAMENTO EM VERNIZ PU FOSCO

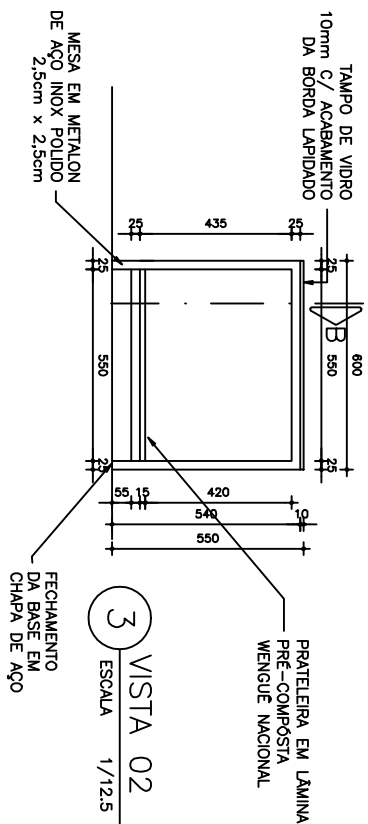

1
ESCALA 1/12,5

PROJETO: TRIBUNAL REGIONAL DO TRABALHO

ASSUNTO: SALA PRESIDÊNCIA

DESENHO: JACQUELINE ARRUDA

DATA: 25/04/2006

LOCAL DA OBRA: RUA VICENTE LEITE 1280

CARLOS OTÁVIO
ARQUITETURA & INTERIOR
Avenida Shopping & Office
Av. Dom Luiz, 300 - S.901
Fone/fax: (085) 264.9359

07/10