



OBS. 01: TODAS AS MEDIDAS DEVERÃO SER RIGOROSAMENTE CONFERIDAS NO LOCAL.

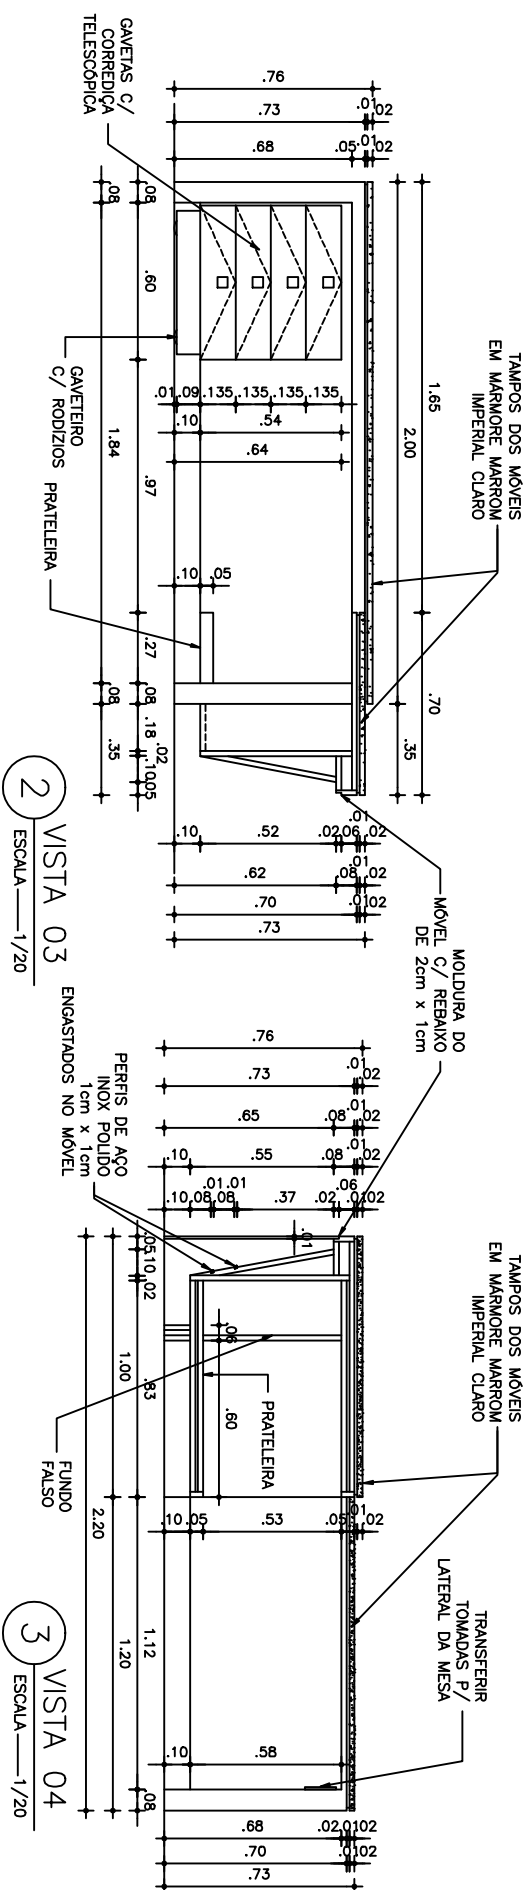

**3 VISTA 03**  
ESCALA — 1/20

**4 VISTA 04**  
ESCALA — 1/20

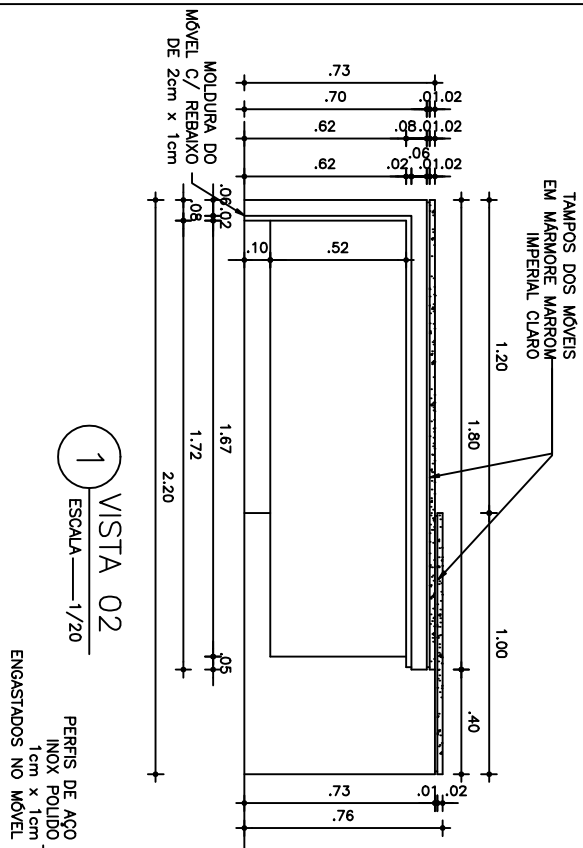

**5 DETALHE 01**  
ESCALA — 1/5

**6 CORTE A**  
ESCALA — 1/12.5

PROJETO: TRIBUNAL REGIONAL DO TRABALHO

ASSUNTO: SALA PRESIDÊNCIA

DESENHO: JACQUELINE ARRUDA

DATA: 25/04/2006

LOCAL DA OBRA: RUA VICENTE LEITE 1280

CARLOS OTÁVIO  
ARQUITETURA & INTERIOR  
Avenida Shopping & Office  
Av. Dom Luiz, 300 - S.901  
Fone/fax: (085) 264.9359

03/10