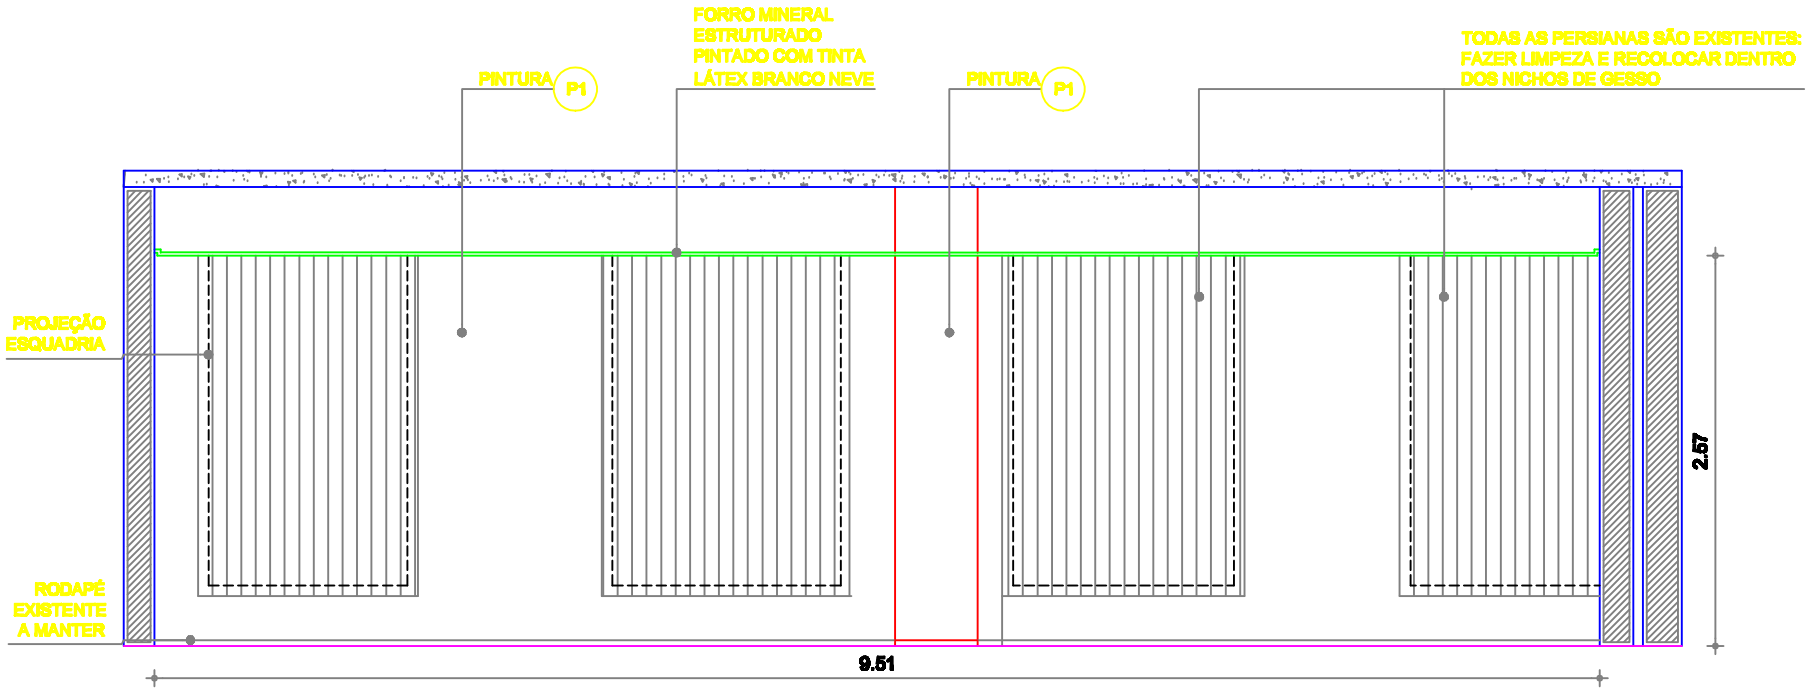

1 CORTE CC
ESC.: 1/50

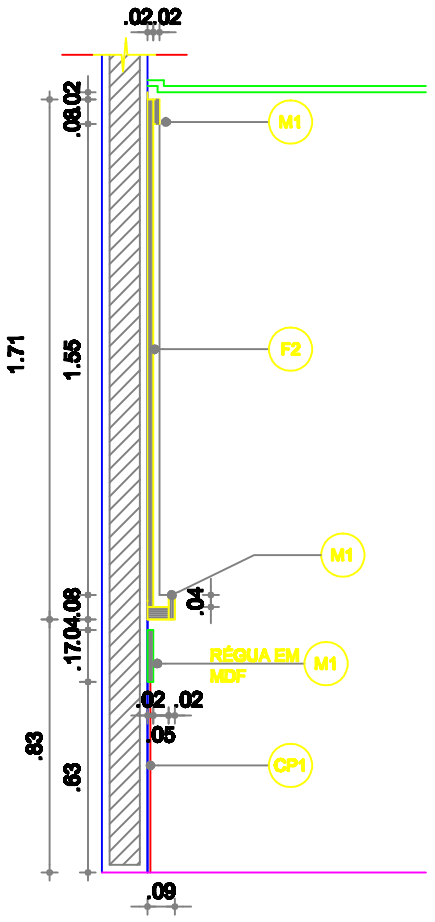

3 CORTE EE
ESC.: 1/25

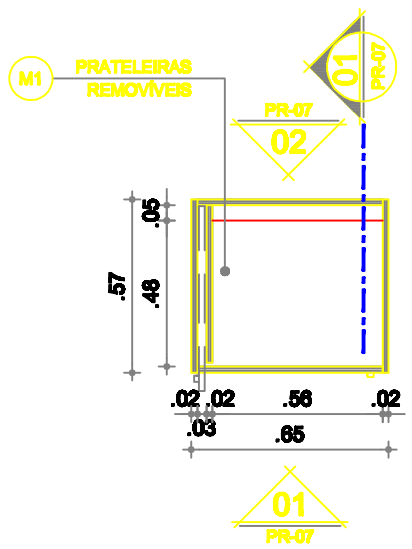

PLANTA BAIXA

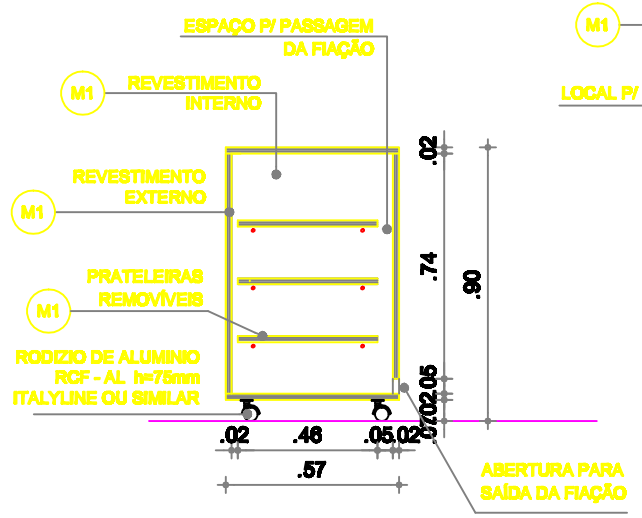

CORTE - 01

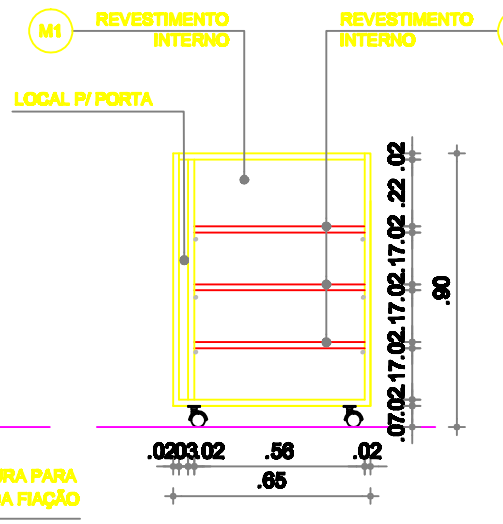

VISTA 01 ABERTO

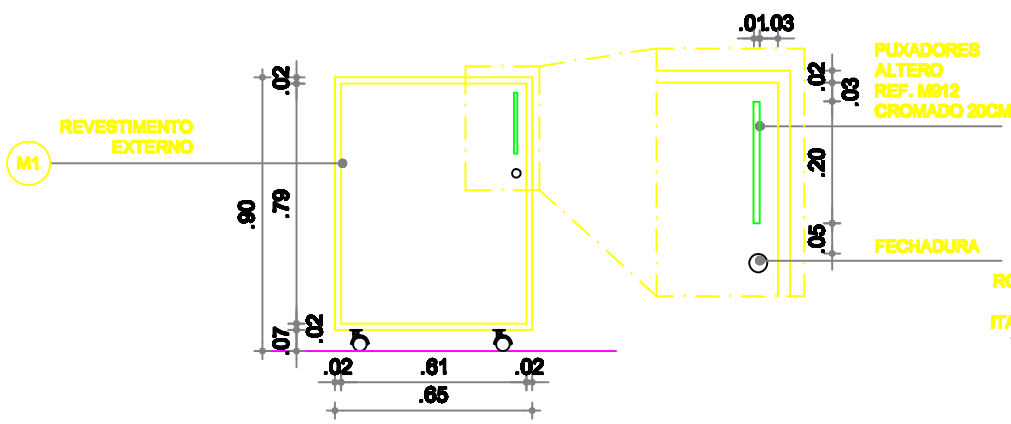

VISTA 01 - FECHADO

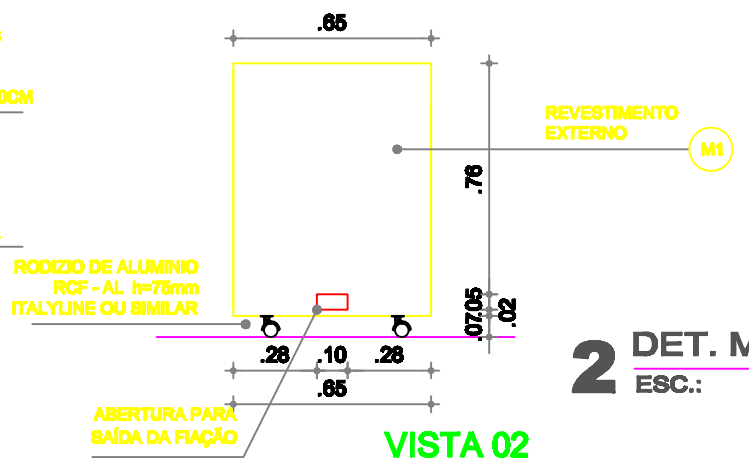

VISTA 02

2 DET. MOVEL P/ EQUIPAMENTOS
ESC.: 1/25

CONTEÚDO: ESCALA:
01 CORTE CC 1/50
02 DETALHE MÓVEL P/ EQUIP. 1/25
03 CORTE EE 1/25
04
05

OBSERVAÇÕES:
1 - ESTE PROJETO É DE PROPRIEDADE INTELECTUAL DE FABIANE TAVARES ARQUITETURA.
2 - QUAISQUER USOS INDEVIDOS ESTARÃO SUJEITOS A LEGISLAÇÃO ESPECIFICA.

PROPRIETÁRIO: ERMAT E RECURSOS HUMANOS DO TRT
CONTEÚDO: SALA DE INFORMÁTICA
ETAPA: DETALHAMENTO
DATA: 26/ MAIO/2009 REVISÃO: 30/ MAIO/2009

FABIANE TAVARES
Arquitetura, Interiores e Paisagismo

PROJETO: FABIANE TAVARES
CREA: 41.771
FONE/FAX: (85) 3281-0094
CELULAR: (85) 9969-7102
EMAIL: fabianetavaresarq@yahoo.com.br
fabianearq@yahoo.com.br

07