


**CORTE AA**  
ESCALA 1:75



**CORTE BB**  
ESCALA 1:75

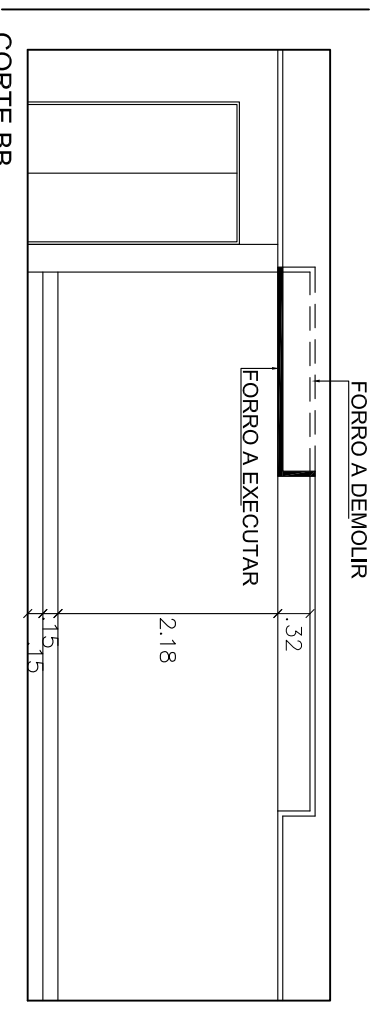

TRIBUNAL REGIONAL DO TRABALHO - 7ª REGIÃO  
SALA DE SESSÕES - PROC N 26.806/2010-5  
ADAPTAÇÃO DO AUDITÓRIO

ARQUIVO: X:\DEI\PROCESSOS ENGENHARIA - 2010\SALA DE SESSÕES PROVISÓRIA - AUDITÓRIO

**FORRO DE GESSO**

**CORTES**

PLANTA :  
**04/08**

ESCALA :  
1:75  
DATA :  
AGOSTO 2010