ELEVADORES PRINCIPAIS
ANEXO II

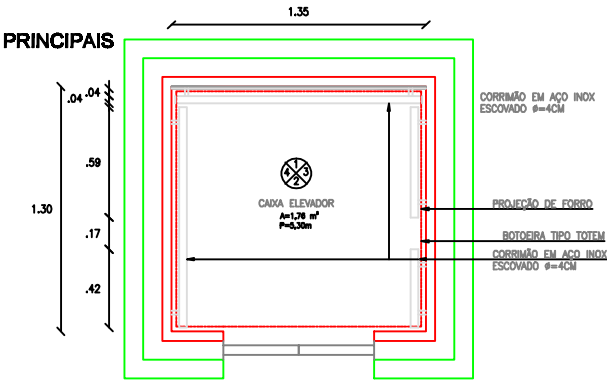

PLANTA BAIXA
ESC 1:25

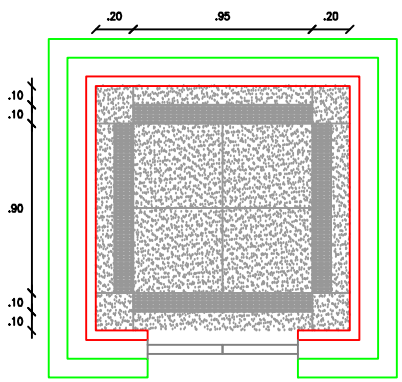

PLANTA BAIXA - PISO
ESC 1:25

Legenda:
Piso em granito Preto Absoluto Antiderrapante
Piso em granito Branco Dallas Antiderrapante

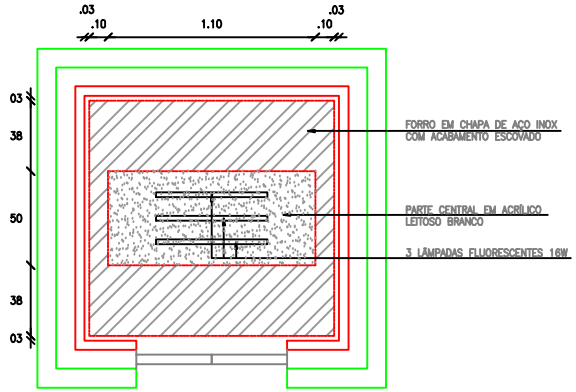

PLANTA BAIXA - FORRO
ESC 1:25

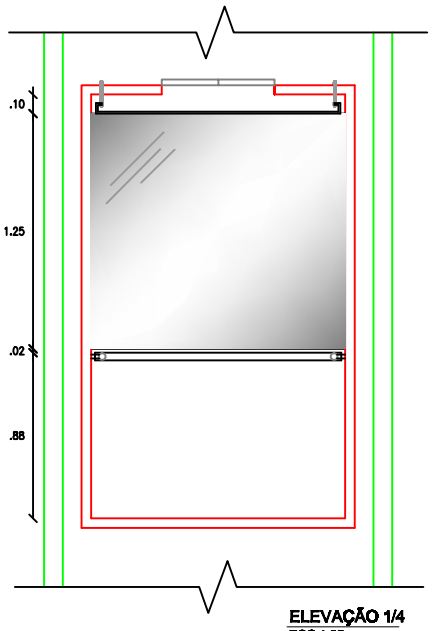

ELEVAÇÃO 1/4
ESC 1:25

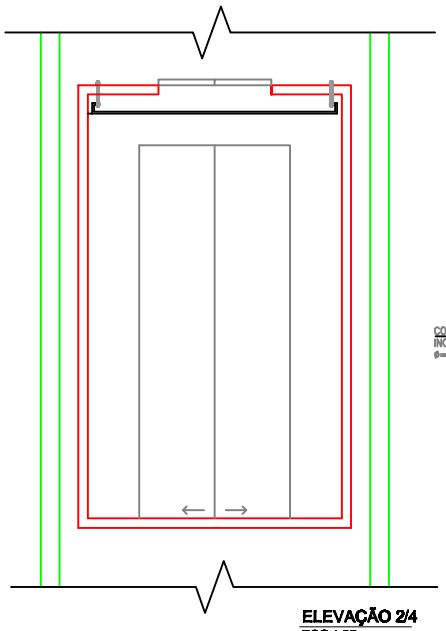

ELEVAÇÃO 2/4
ESC 1:25

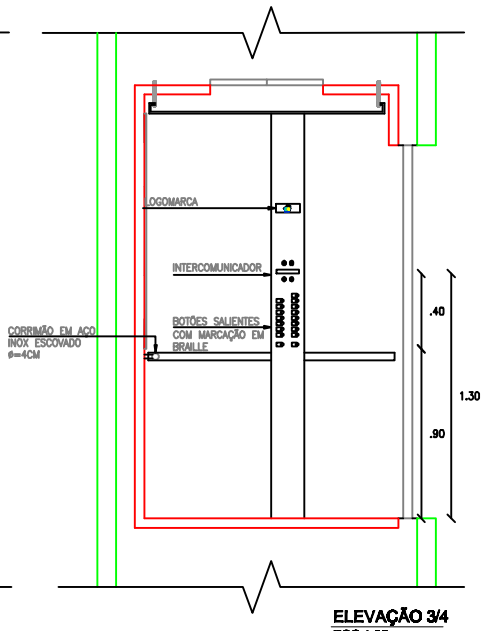

ELEVAÇÃO 3/4
ESC 1:25

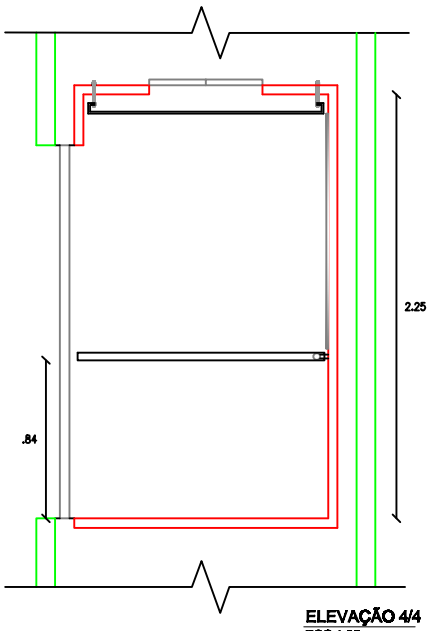

ELEVAÇÃO 4/4
ESC 1:25

Y:\DIVISOES\DEVP P R O C E S S O S\2012\MODERNIZAÇÃO ELEVADORES\ARQUITETURA\PLANTAS\R_ELEVADORES_V2.dwg

NIVANDO PEIXOTO JÚNIOR CREA/CE RNP 0604506619 FRANCISCO HIGINO S. VIEIRA CREA/CE RNP 0602873738	SERVIÇO MODERNIZAÇÃO DE ELEVADORES - ANEXO II - TRT 7ª REGIÃO			1/6
	ASSUNTO ELEVADORES PRINCIPAIS	DATA AGO/2012	ESCALA 1/25	