
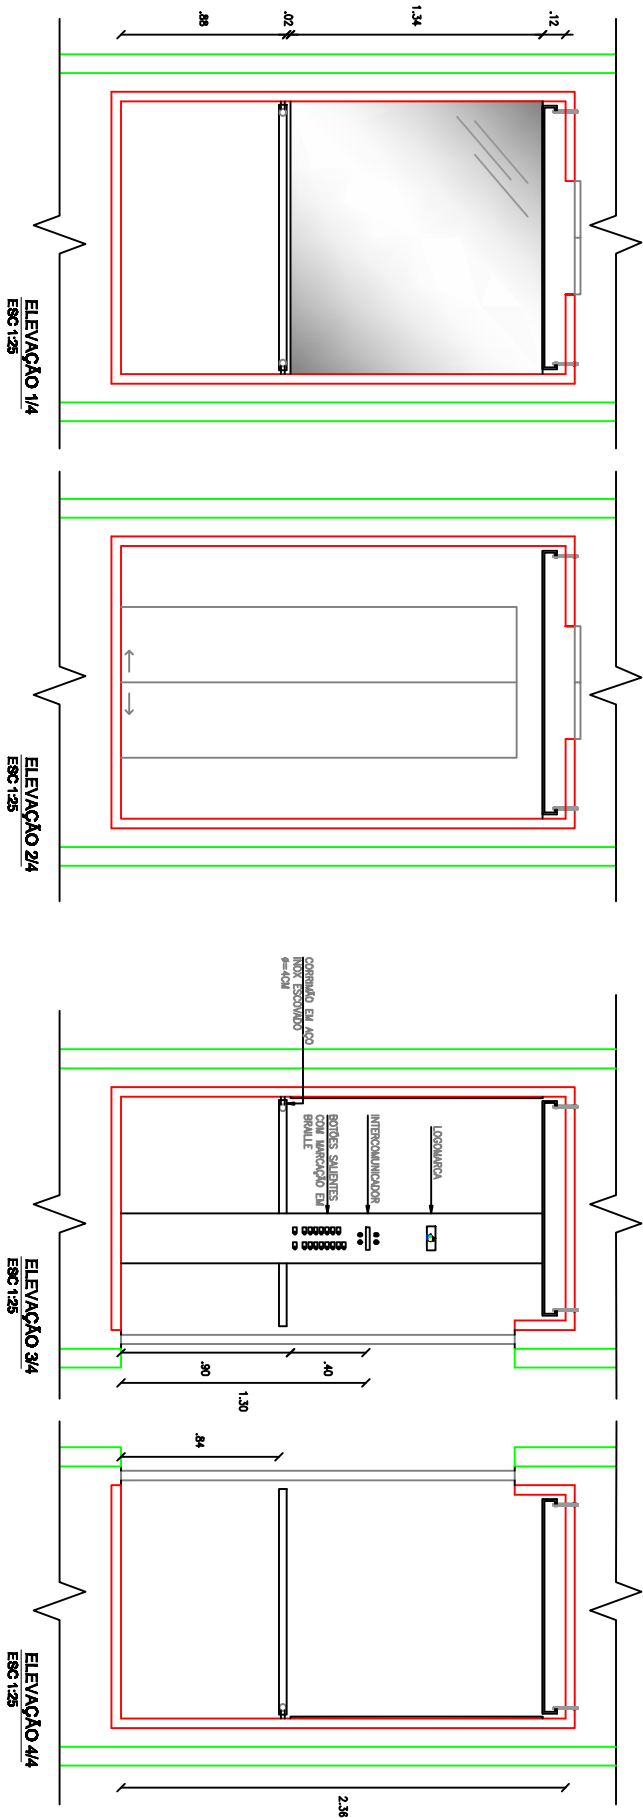


ELEVADOR SOCIAL 1 ANEXO I

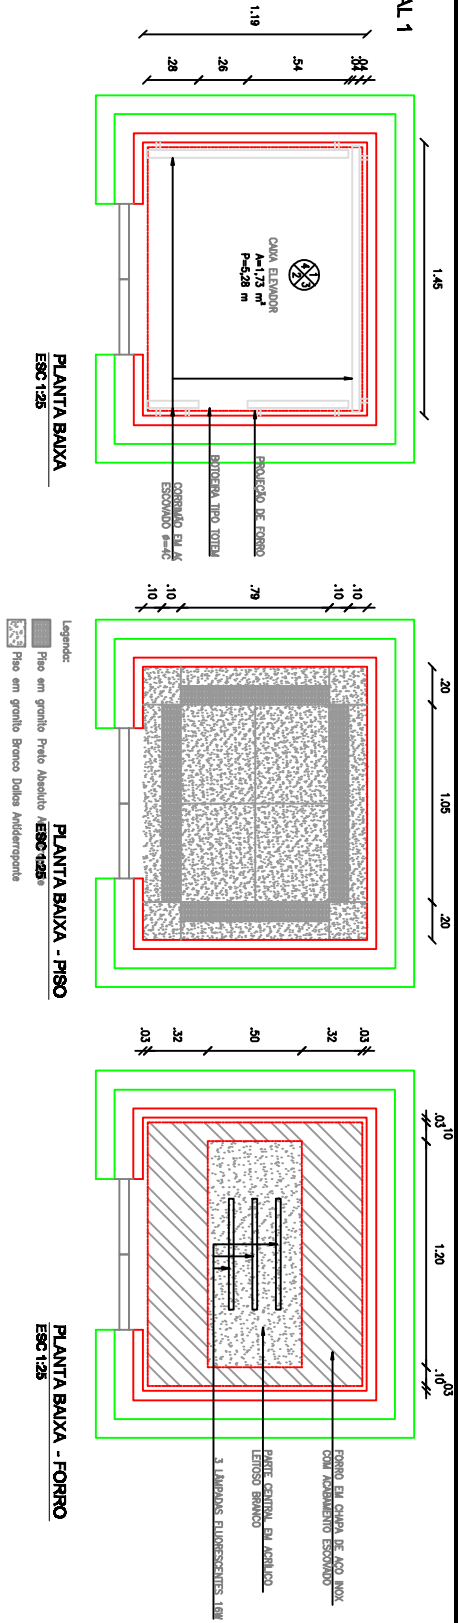

NIVANDO PEIXOTO JÚNIOR
CREA/CE RNP 0604506619
FRANCISCO HIGINO S. VIEIRA
CREA/CE RNP 0602873738

SERVIÇO
MODERNIZAÇÃO DE ELEVADORES - ANEXO I - TRT 7ª REGIÃO

ASSINTO
ELEVADOR SOCIAL 1

DATA
AGO/2012

ESCALA
1/25