Y:\DIVISOES\DE\P R O C E S S O S\2013\R_AUDITORIO\R_AUDITÓRIO_V1.dwg

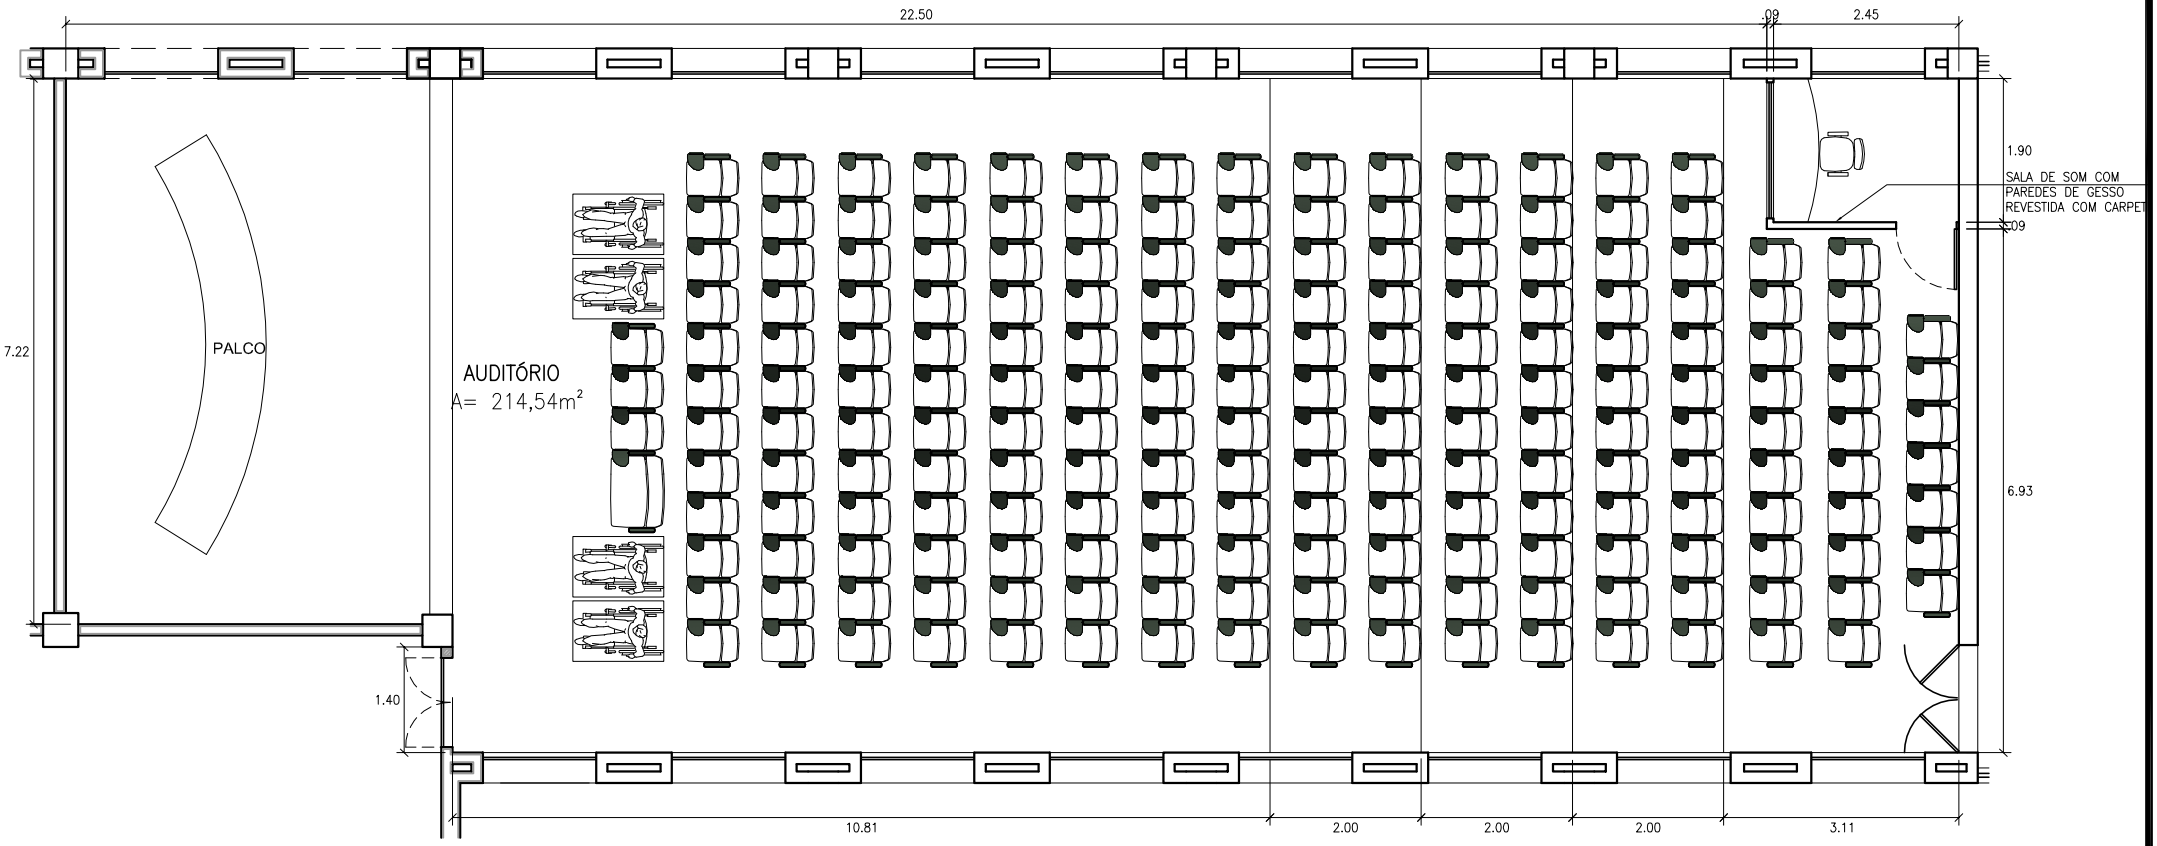

PODER JUDICIÁRIO
JUSTIÇA DO TRABALHO
TRT 7ª REGIÃO
ENGENHARIA

SERVIÇO: REFORMA AUDITÓRIO 4º ANDAR ANEXO II

ASSUNTO: PLANTA BAIXA

DATA: MAR/2013

ESCALA: 1/100

1/1