


PLANTA LÓGICA  
Esc. 1/100

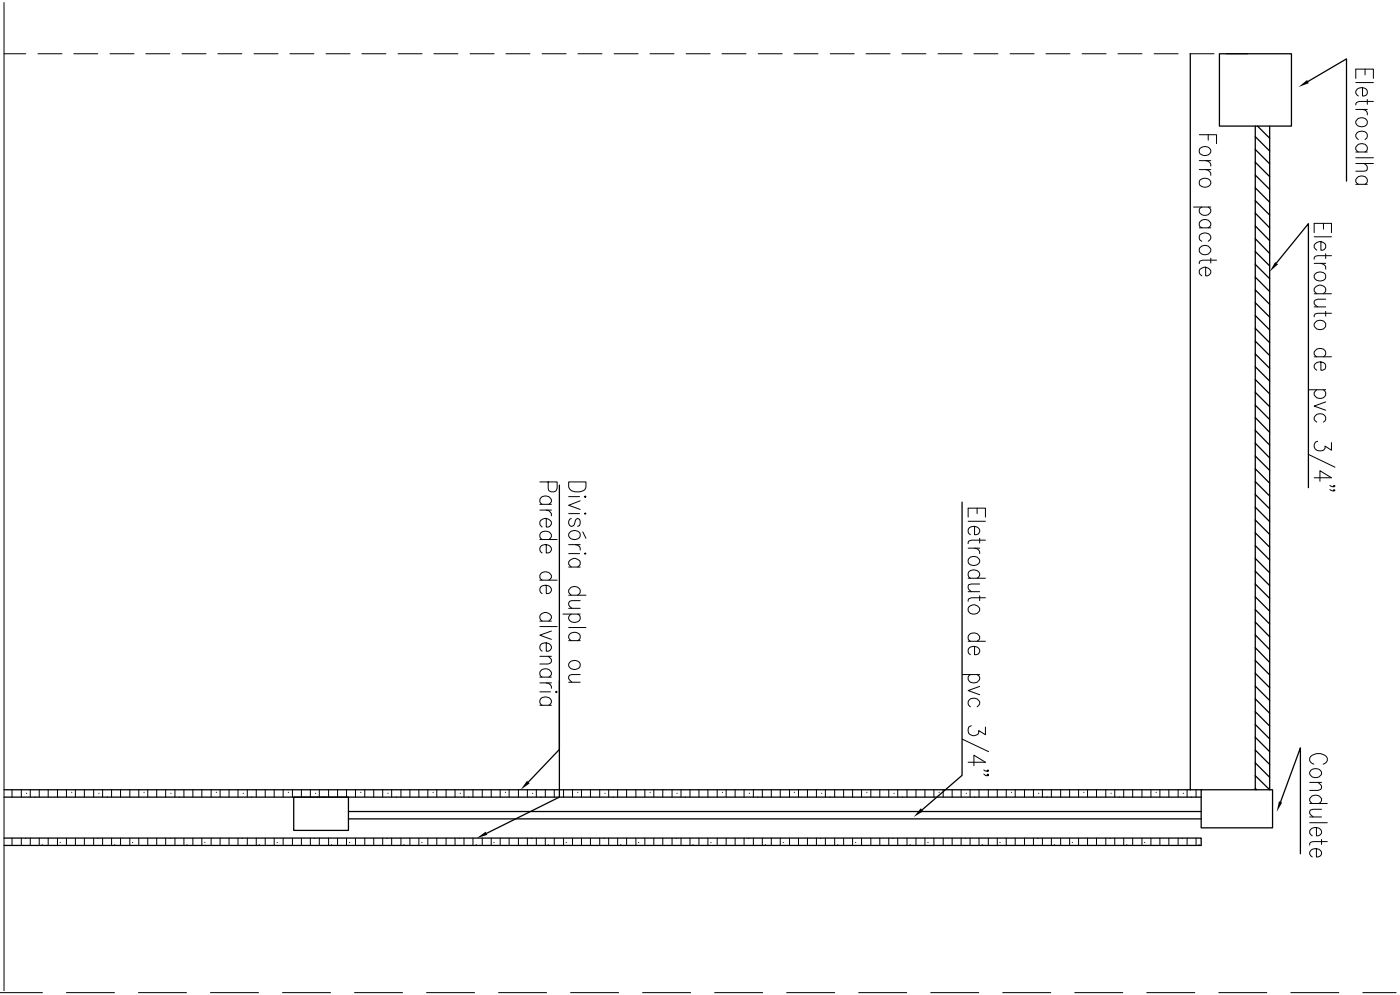

OBS: Detalhe cominhamento de tomadas elétricas, lógicas e telefônicas nas divisórias acústicas (duplo) ou em parede de alvenaria.

DETALHE ESQUEMÁTICO CAMINHAMENTO  
S/E



PODER JUDICIÁRIO  
JUSTIÇA DO TRABALHO  
TRT 7ª REGIÃO  
ENGENHARIA

SERVIÇO  
REFORMA GAB. ANEXO I - 1º PAVIMENTO  
ASSUNTO  
REDE LÓGICA  
DATA  
NOV/2012  
ESCALA  
INDICADAS