


- QUADRO DE ESQUADRIAS:
- P1 PORTA EM MADEIRA 60cm PINTADA COM DUAS DEMÃOS DE TINTA ESMALTE SEMIBRILHO NA COR BRANCA
 - P2 PORTA EM MADEIRA 80cm PINTADA COM DUAS DEMÃOS DE TINTA ESMALTE SEMIBRILHO NA COR BRANCA
 - P3 PORTA EM MADEIRA 180cm, DUAS FOLHAS, PINTADA COM DUAS DEMÃOS DE TINTA ESMALTE SEMIBRILHO NA COR BRANCA

LEGENDA:
— CONSTRUIR

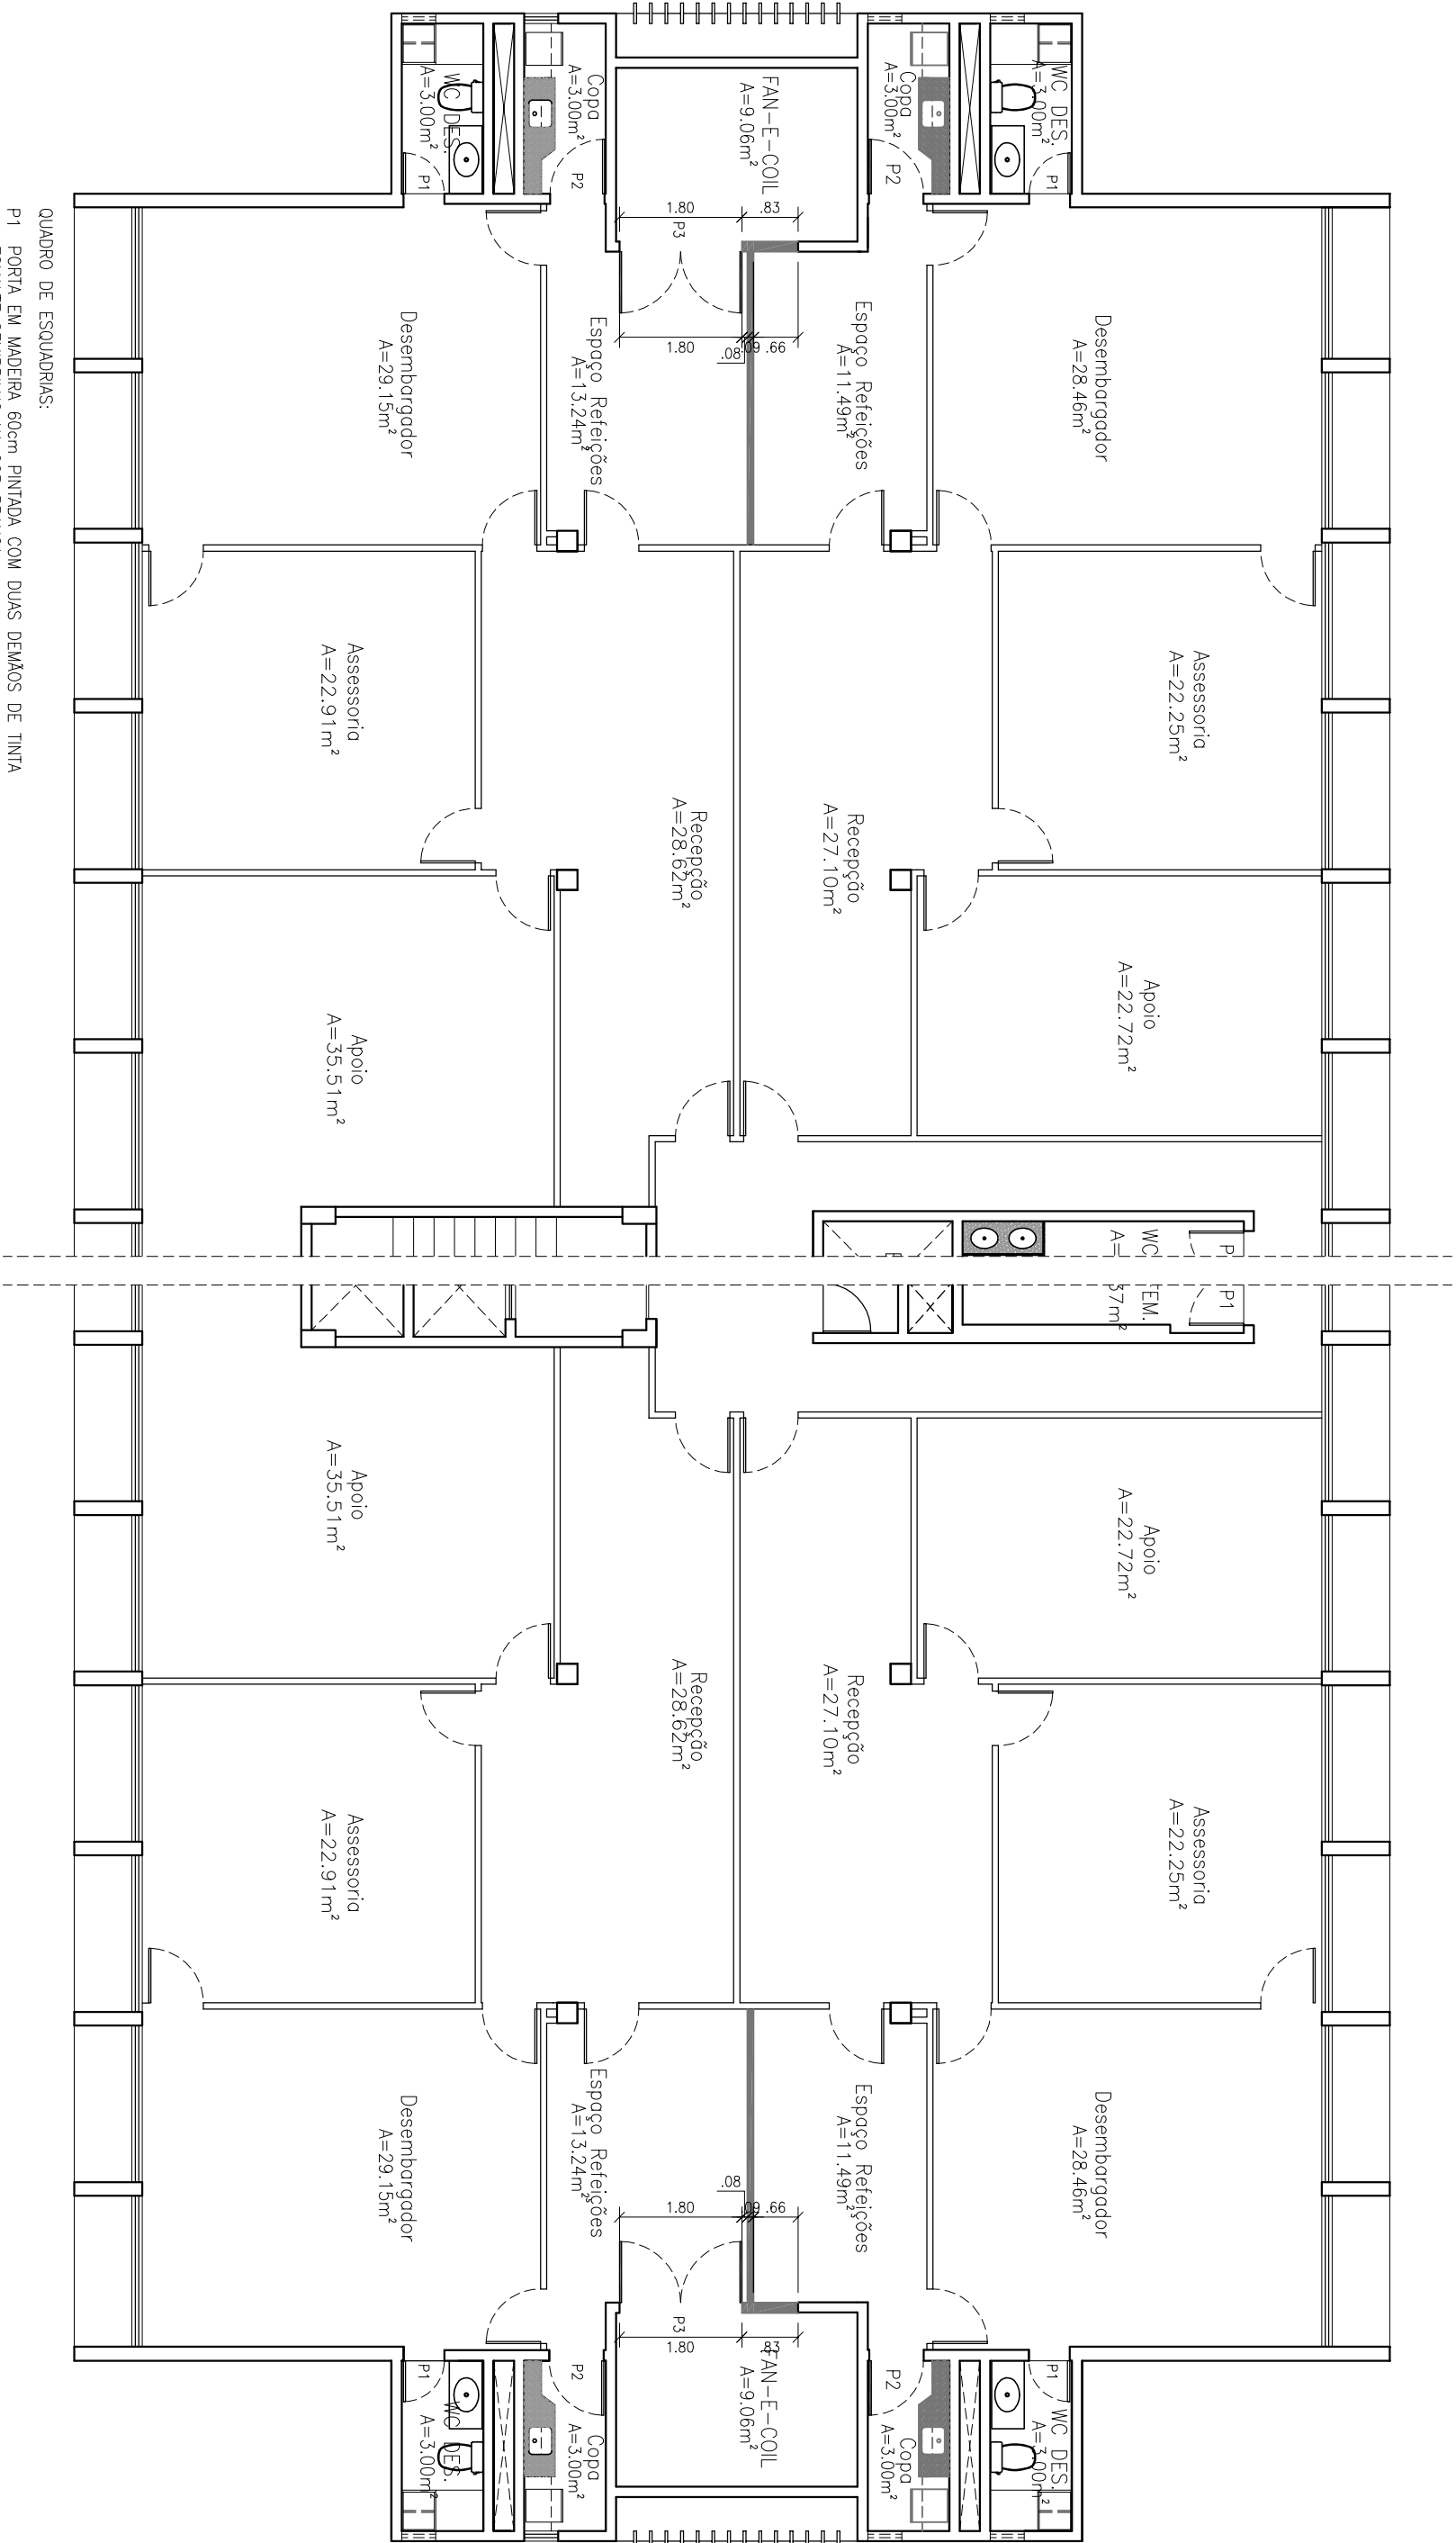

PODER JUDICIÁRIO
JUSTIÇA DO TRABALHO
TRT 7ª REGIÃO
ENGENHARIA

SERVIÇO
REFORMA GAB. ANEXO I - 4º PAVIMENTO

ASSUNTO
CONSTRUÇÃO

DATA
NOV/2012

ESCALA
1/100