


CORTE A  
ESC 1/50



CORTE B  
ESC 1/50

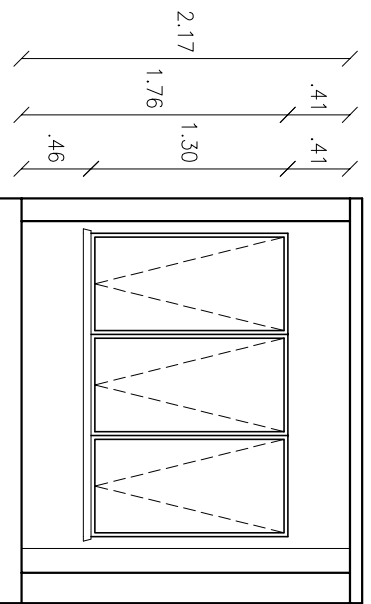

PODER JUDICIÁRIO  
JUSTIÇA DO TRABALHO  
TRT 7ª REGIÃO  
ENGENHARIA

SERVIÇO  
REFORMA CIRCULAÇÃO 5º ANDAR ANEXO II

ASSUNTO  
PLANTA PROJETO

DATA  
JUL/2013

ESCALA  
1/50