




PODER JUDICIÁRIO
JUSTIÇA DO TRABALHO
TRIBUNAL REGIONAL DO TRABALHO 7ª REGIÃO
DIVISÃO DE ENGENHARIA

ANEXO VI - Peças Gráficas - Acréscimo de peças transversais e detalhamento do piso da passarela

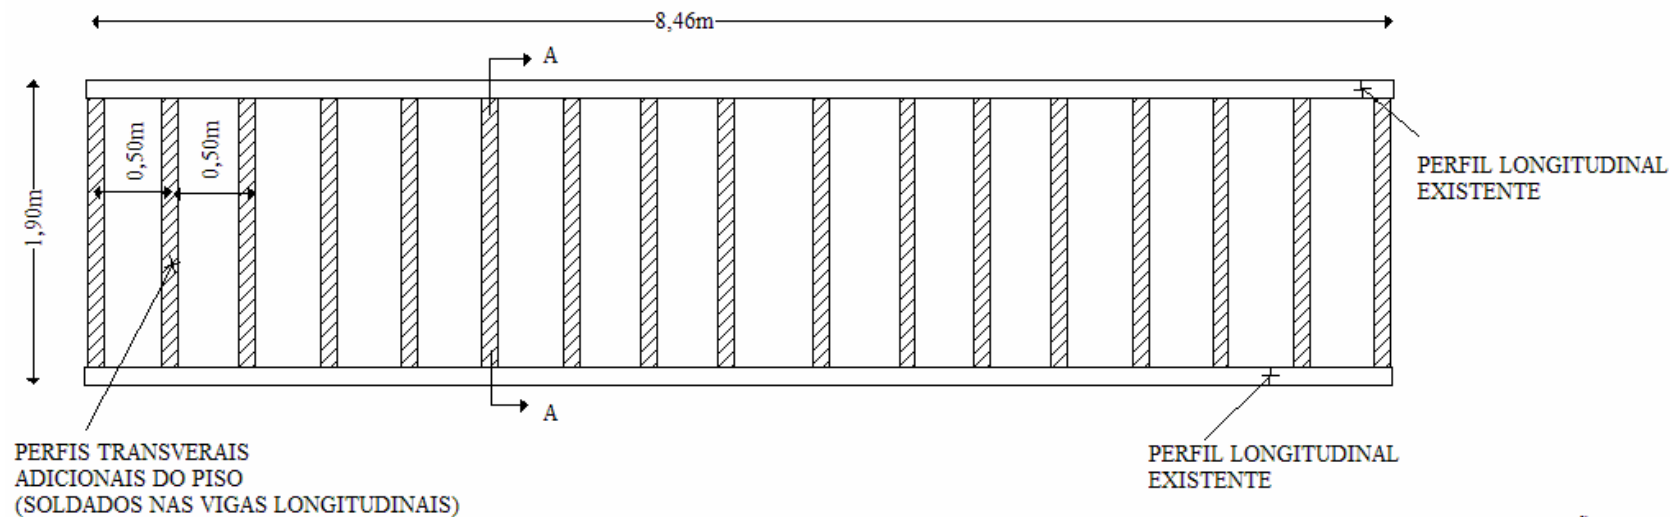

PLANTA BAIXA PISO DA PASSARELA METÁLICA

OBS.: OS PERFIS TRANSVERSAIS QUE SERÃO ADICIONADOS TERÃO AS MESMAS ESPECIFICAÇÕES DOS PERFIS LONGITUDINAIS EXISTENTES

