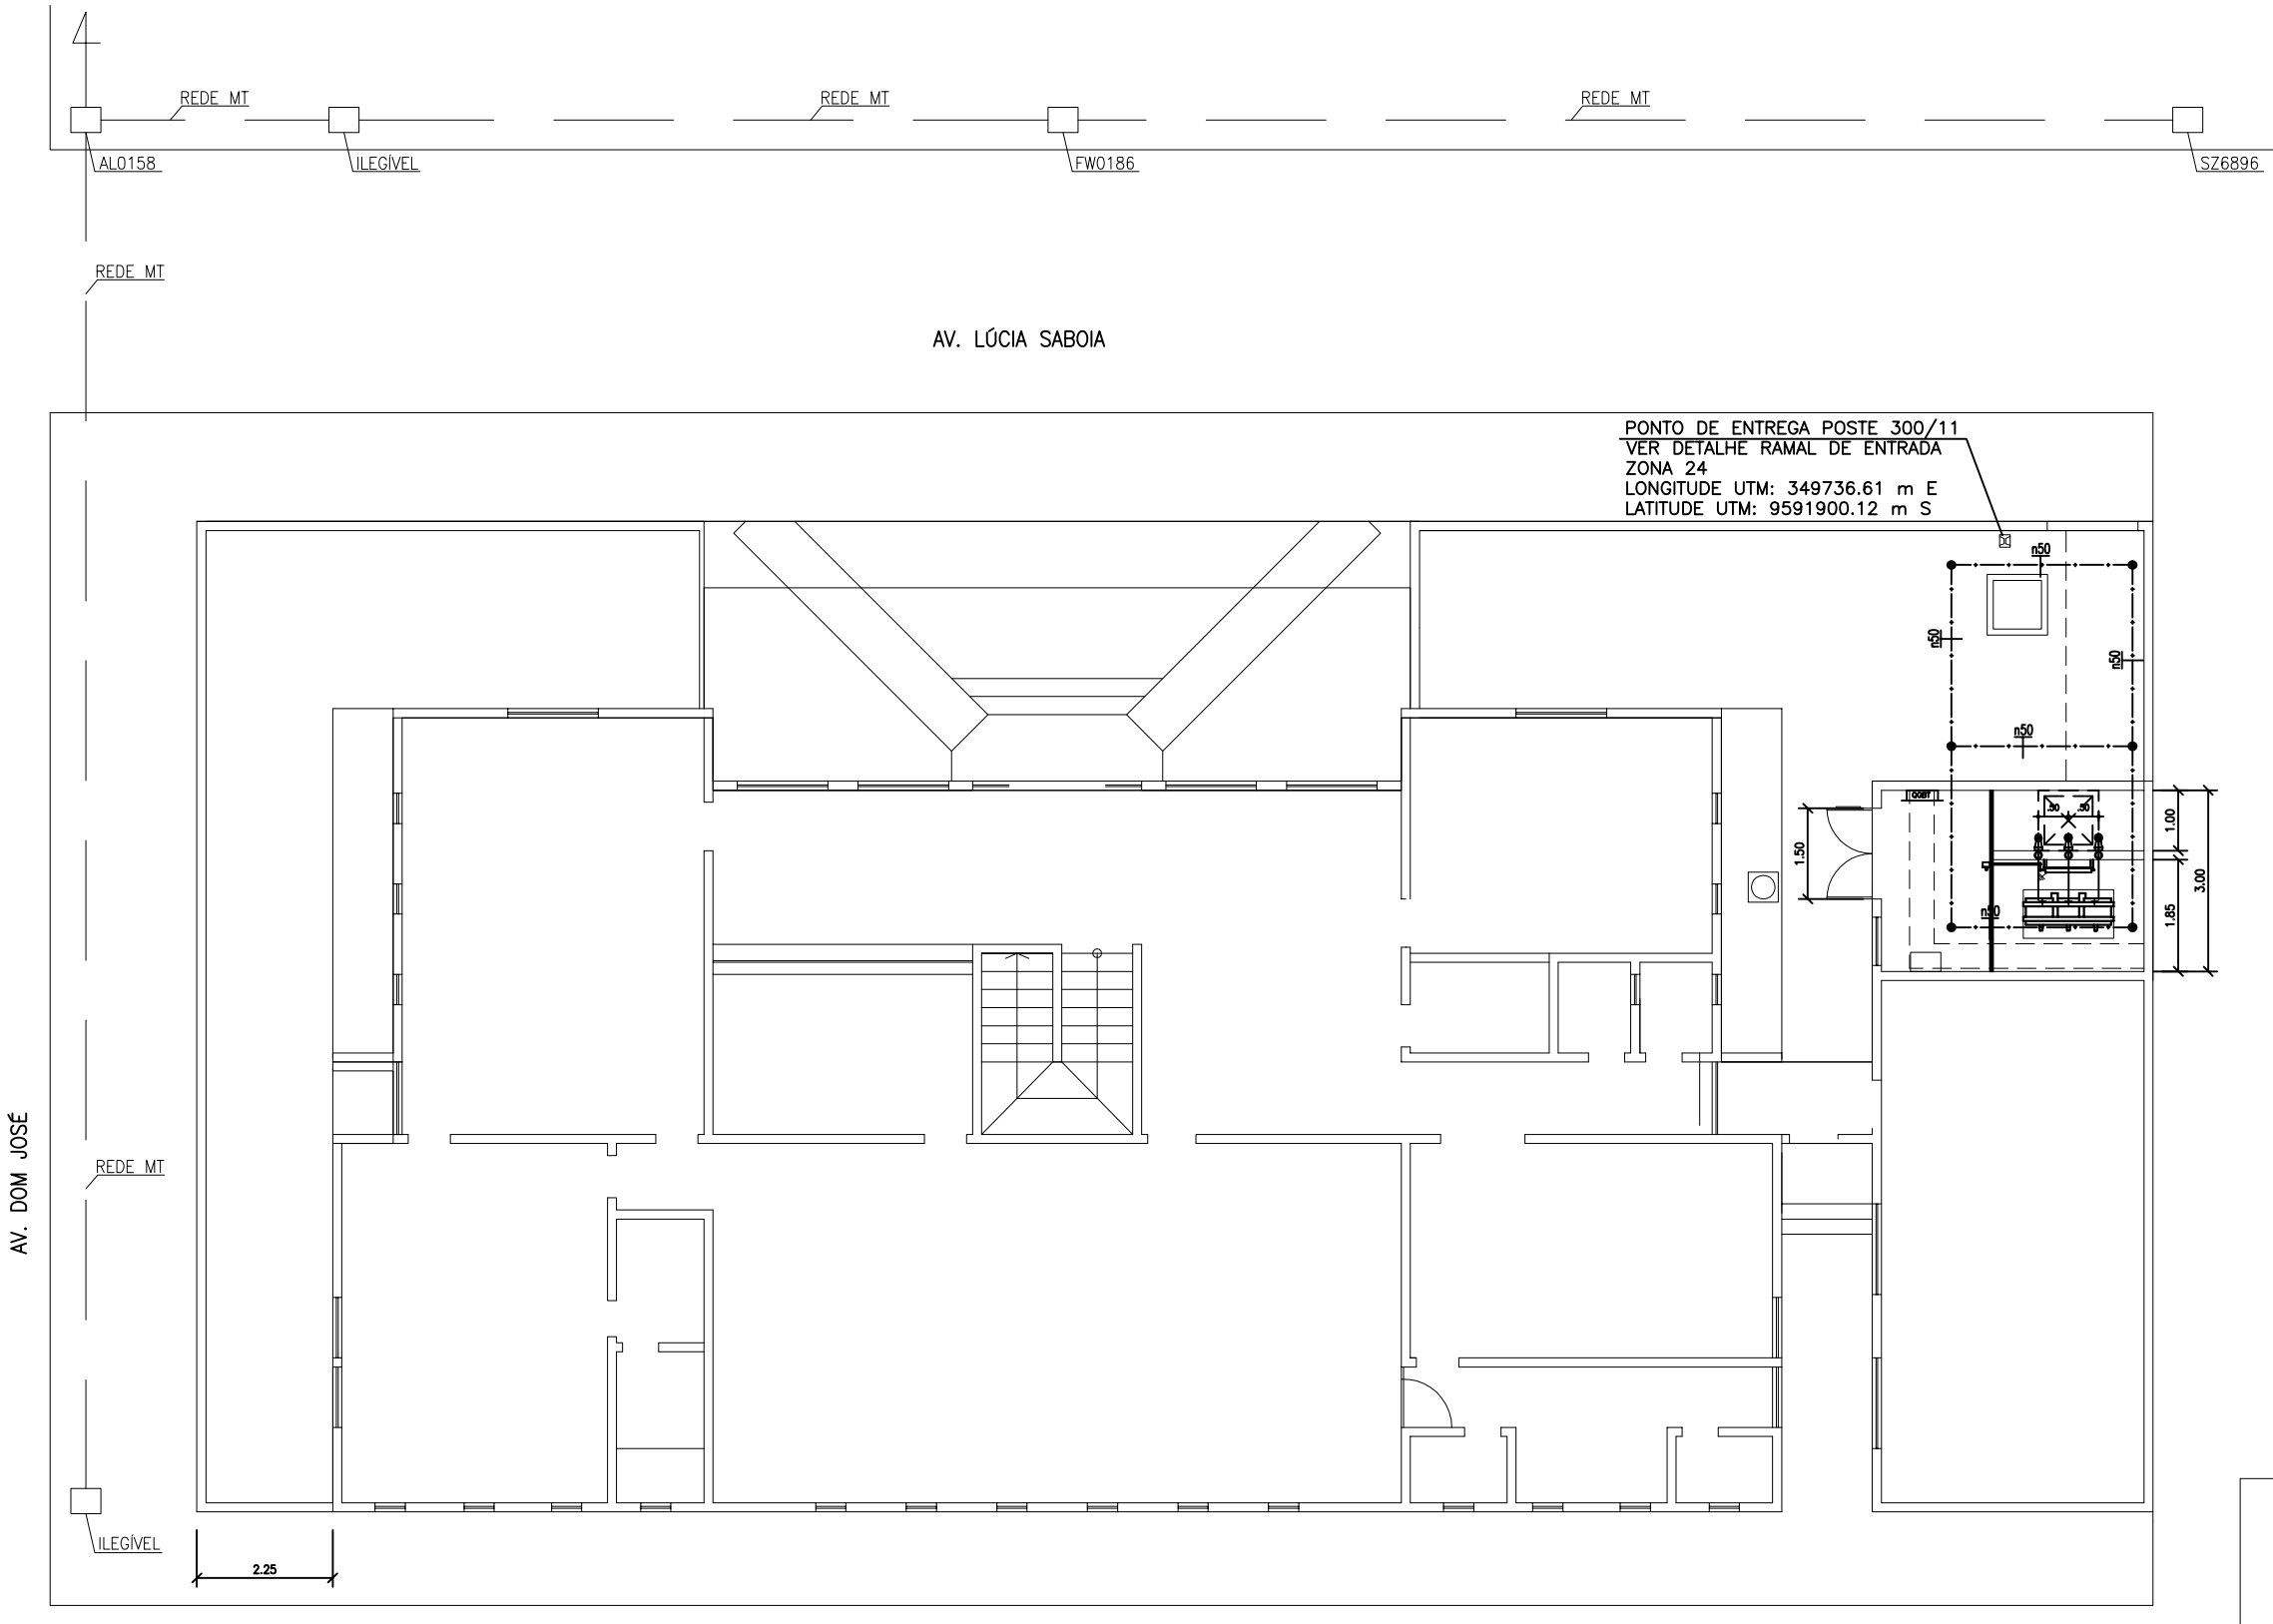

PLANTA DE SITUAÇÃO

ESCALA : 1/125

PROPRIETÁRIO

PROJETO — Aderbal Almeida Filho, Eng. Eletricista, CREA 46.898-D/CE

CÁLCULO

CONSTRUÇÃO

ETHOS PROJETOS DE ENGENHARIA E CONSULTORIA LTDA

SERVIÇO: SUBESTAÇÃO - TRT - VARA DE SOBRAL

ASSUNTO: SITUAÇÃO | DATA: OUT/2011 | ESCALA: 1/100

1/04