


DETALHE CAIXA DE INSPEÇÃO PARA ATERRAMENTO


SEM ESCALA

PLACA DE ADVERTÊNCIA


SEM ESCALA

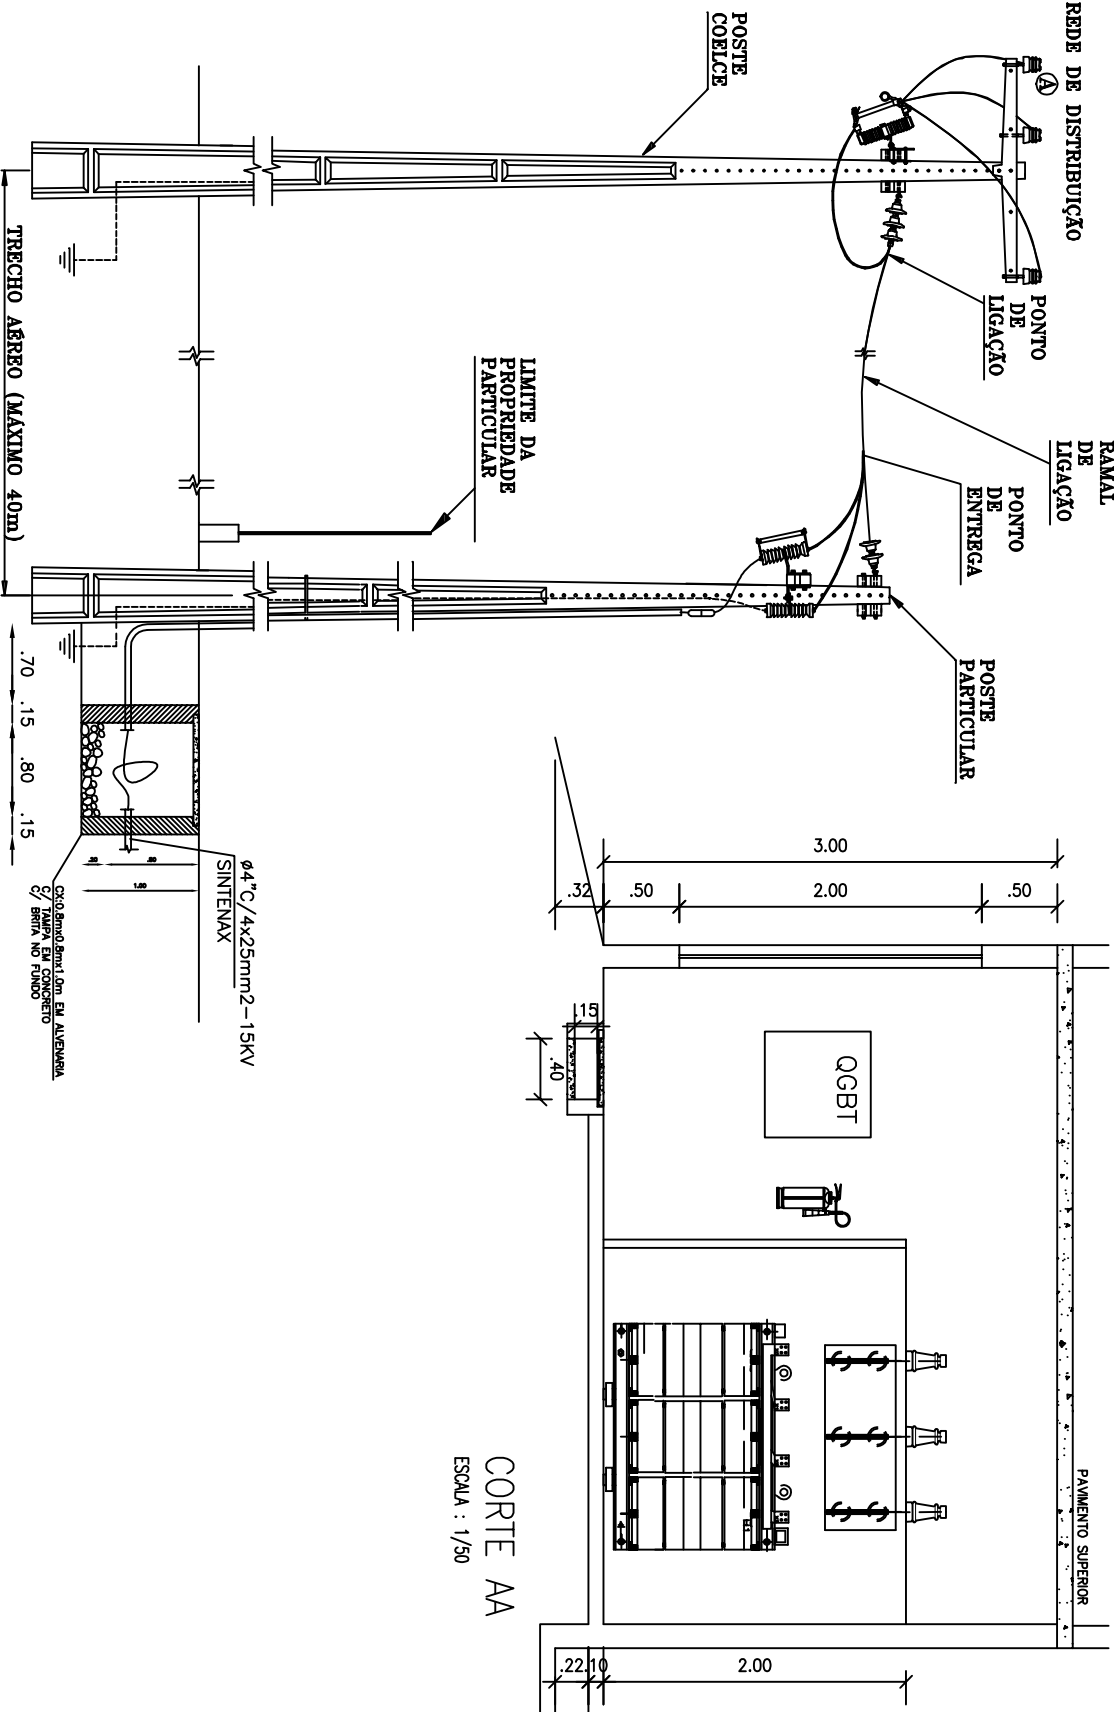

CORTE AA
ESCALA : 1/50

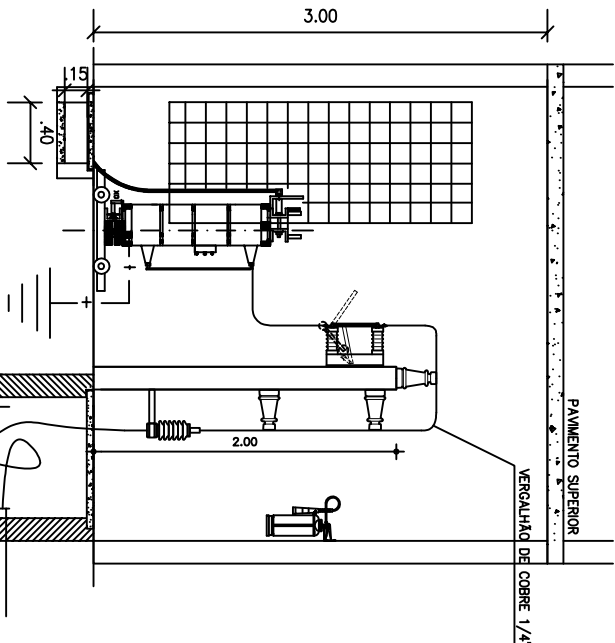

DETALHE RAMAL DE ENTRADA
SEM ESCALA

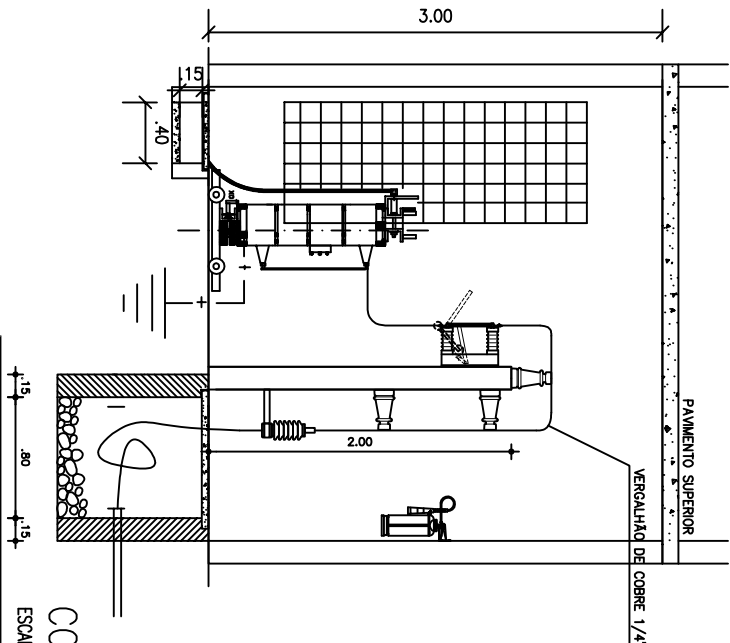

CORTE BB
ESCALA : 1/50

ETHOS PROJETOS
DE ENGENHARIA E
CONSULTORIA LTDA

SERVIÇO
SUBESTAÇÃO - TRT - VARA DE SOBRAL

ASSUNTO
SITUAÇÃO

DATA
OUT/2011

ESCALA
1/100

2/04