


Y:\TRT-sw05\ADMINISTRATIVO\DIVISOES\DE\P R O C E S S O S\2012\R-DAS_TERREO_ANEXO II\ARQUITETURA\ARQUITETURA\R-DAS_ DETALHE DO PONTO K.VI

boqueta

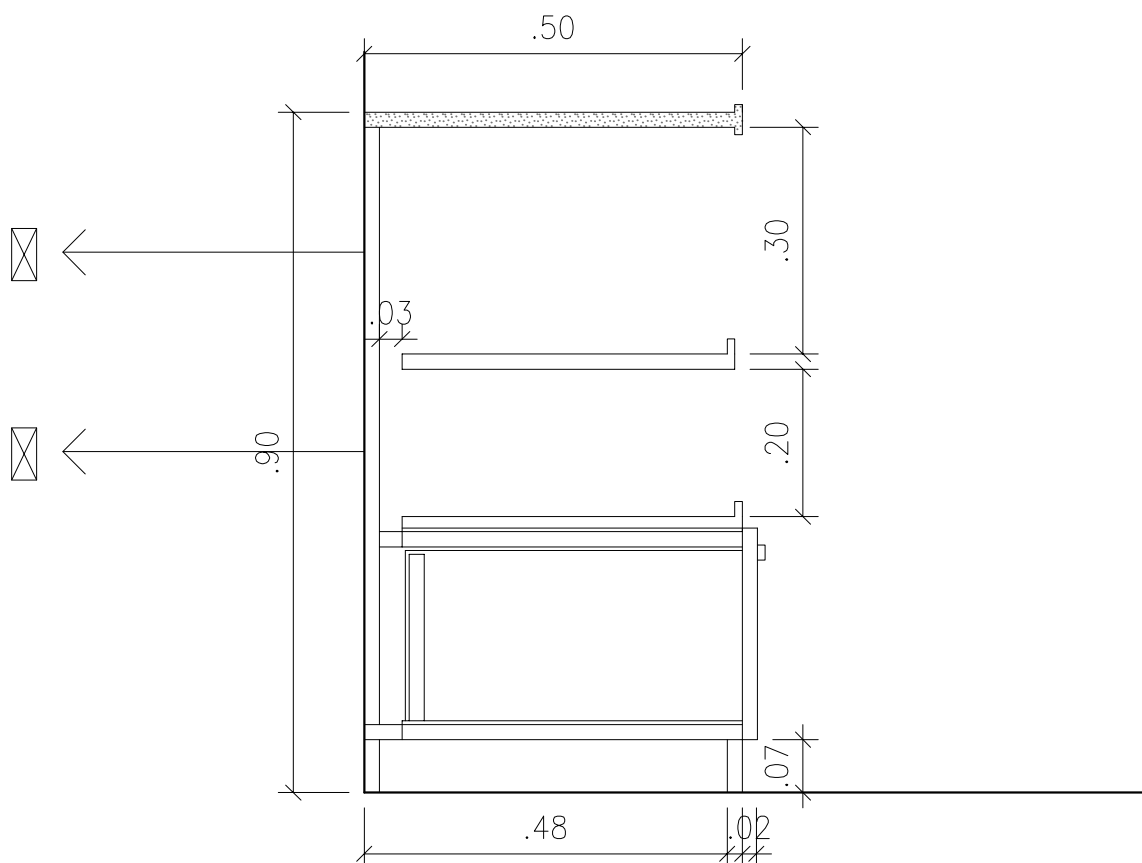

DETALHE PONTO K
ESC 1:10



PODER JUDICIÁRIO
JUSTIÇA DO TRABALHO
TRT 7ª REGIÃO
ENGENHARIA

SERVIÇO

REFORMA TÉRREO - ANEXO II - DAS

ASSUNTO

DETALHE PONTO K

DATA

MAR/2013

ESCALA

1/10

48/52