




ESQUEMA UNIFILAR DE INSTALAÇÃO DO SISTEMA VRF C-1

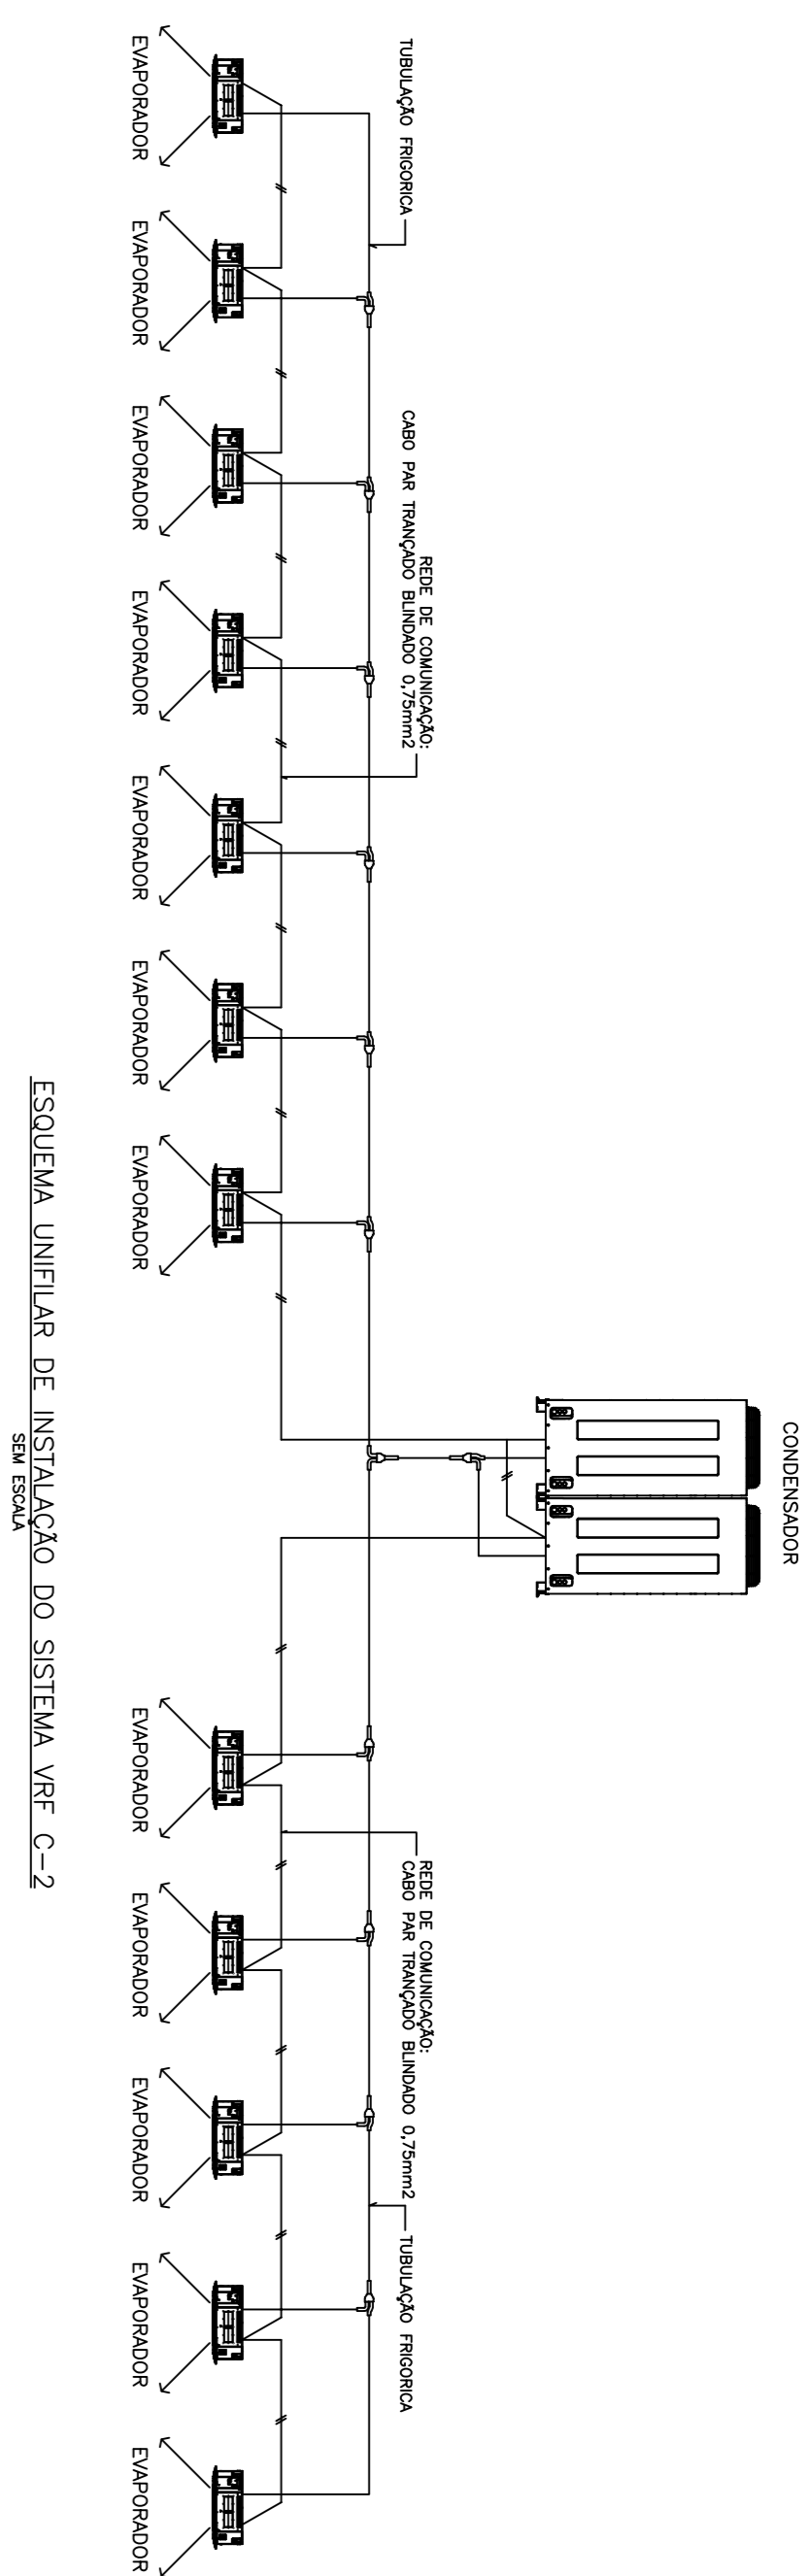


ESQUEMA UNIFILAR DE INSTALAÇÃO DO SISTEMA VRF C-2 SEM ESCALA

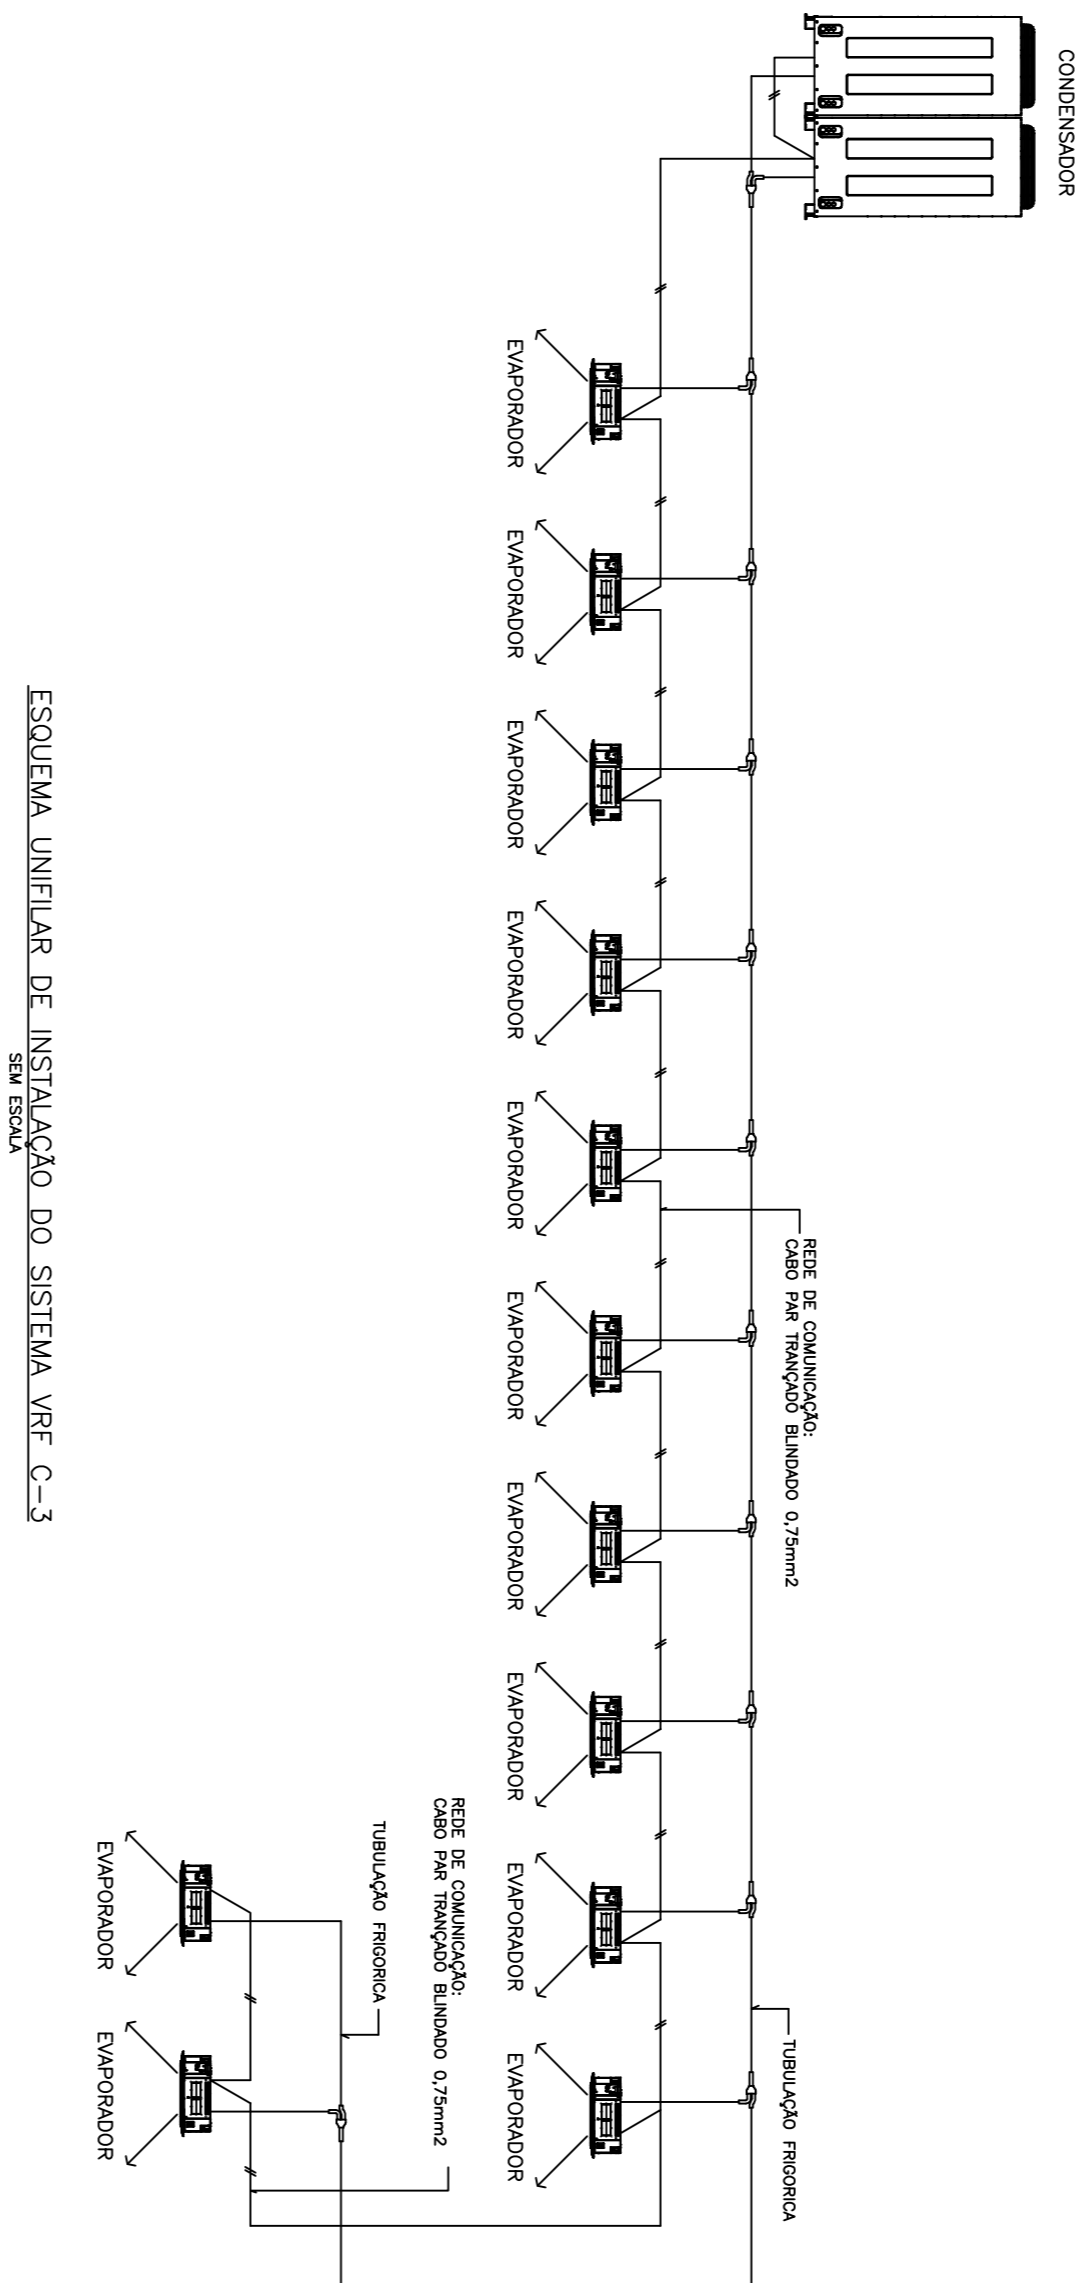


ESQUEMA UNIFILAR DE INSTALAÇÃO DO SISTEMA VRF C-3 SEM ESCALA

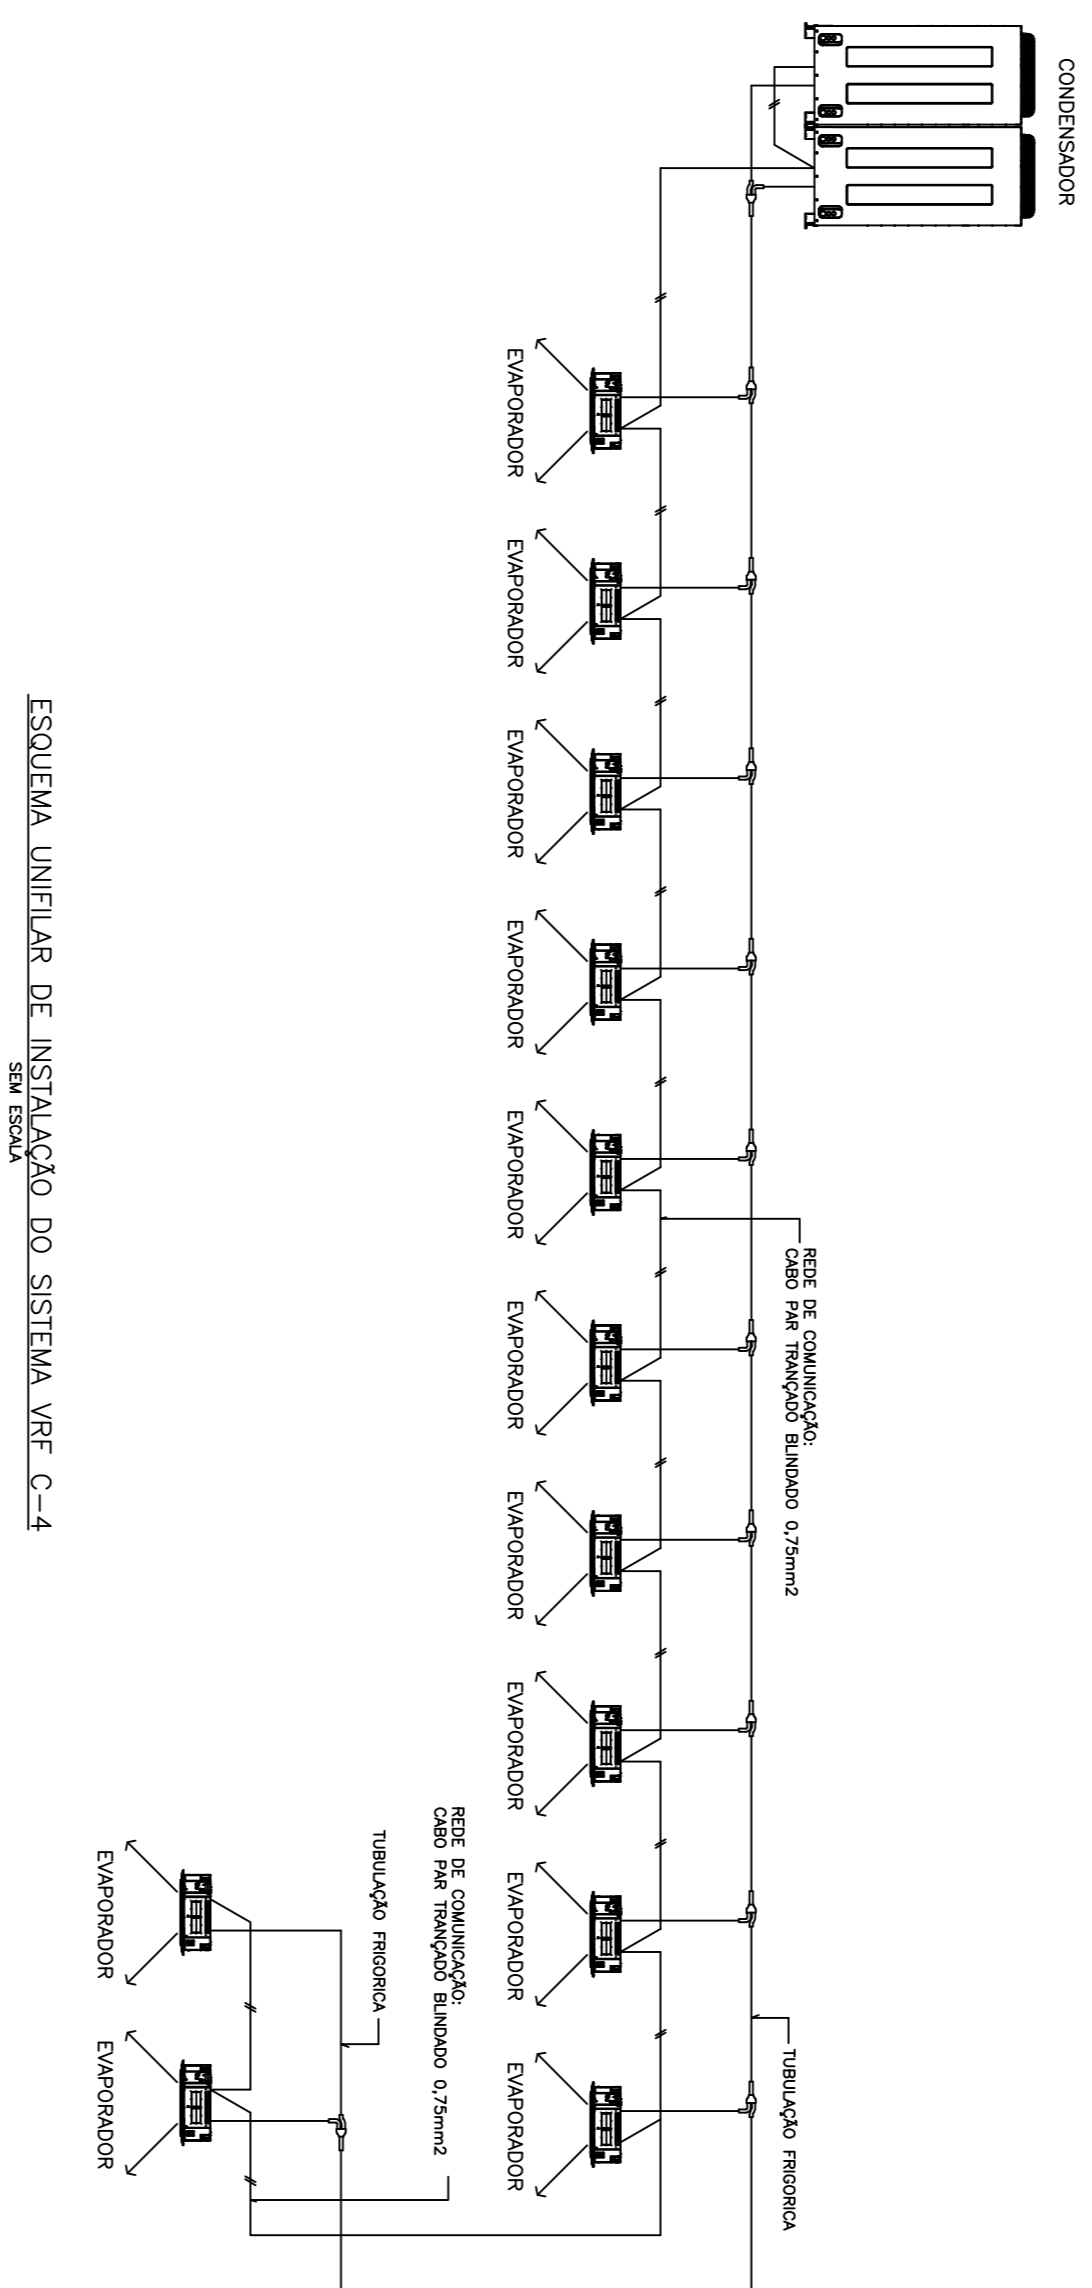

ESQUEMA UNIFILAR DE INSTALAÇÃO DO SISTEMA VRF C-4 SEM ESCALA

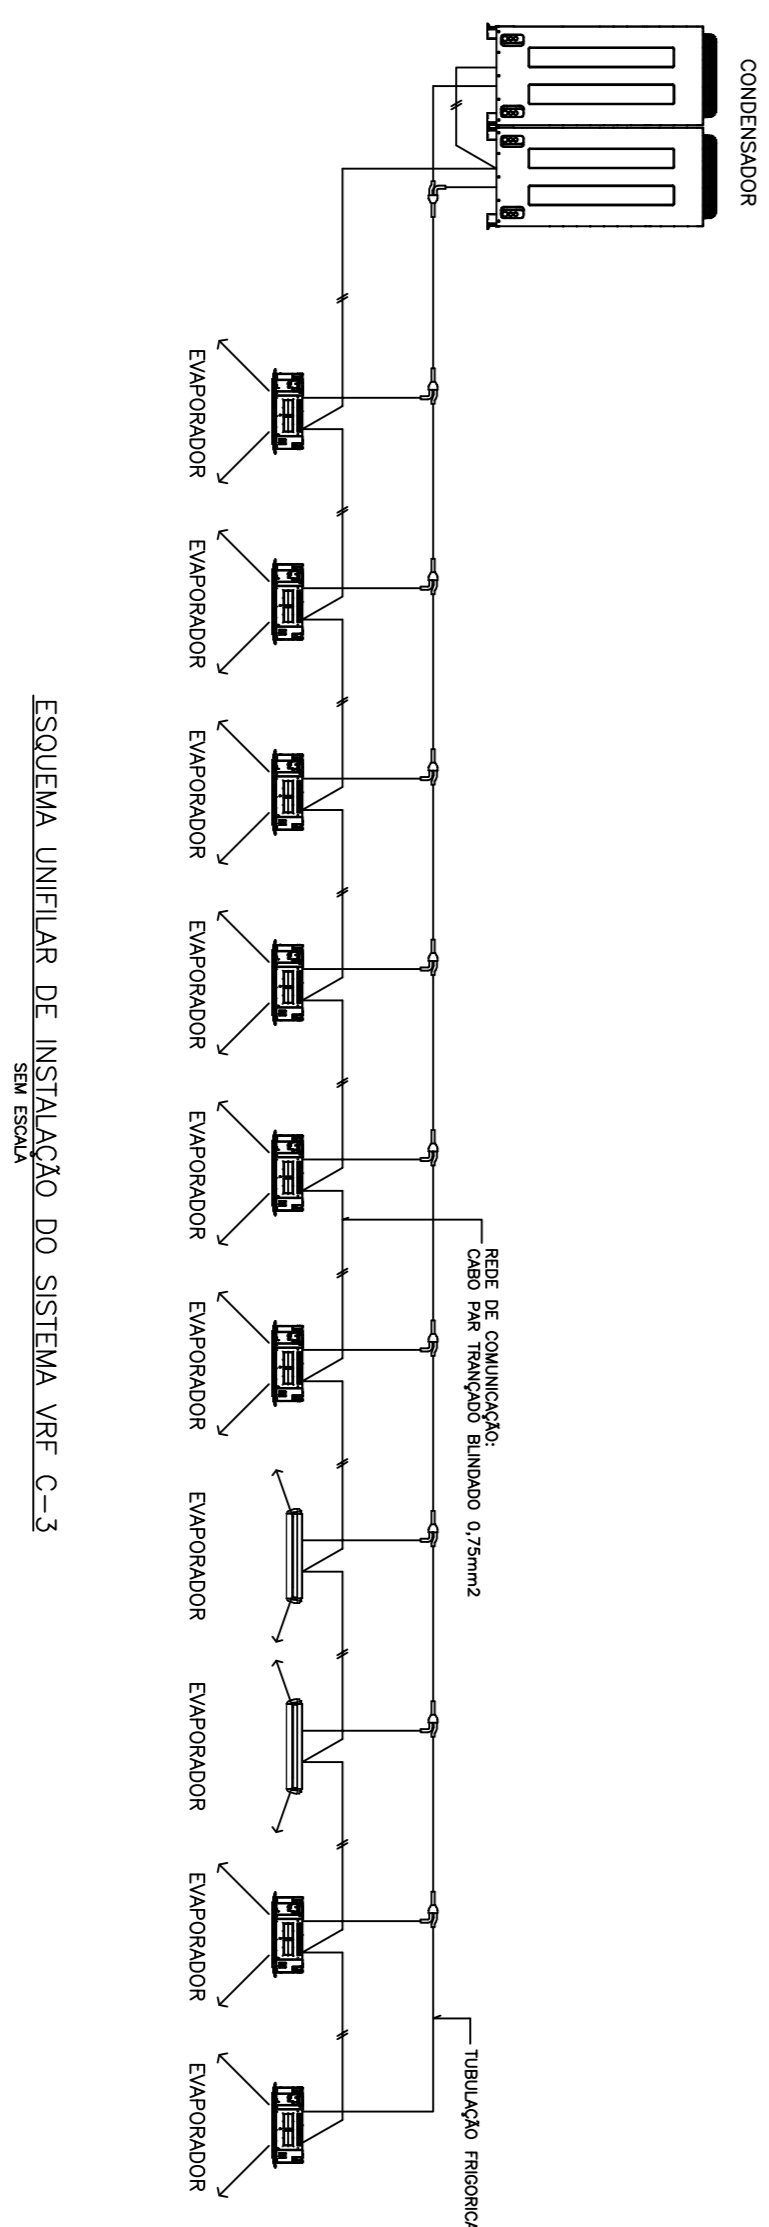

ESQUEMA UNIFILAR DE INSTALAÇÃO DO SISTEMA VRF C-3 SEM ESCALA

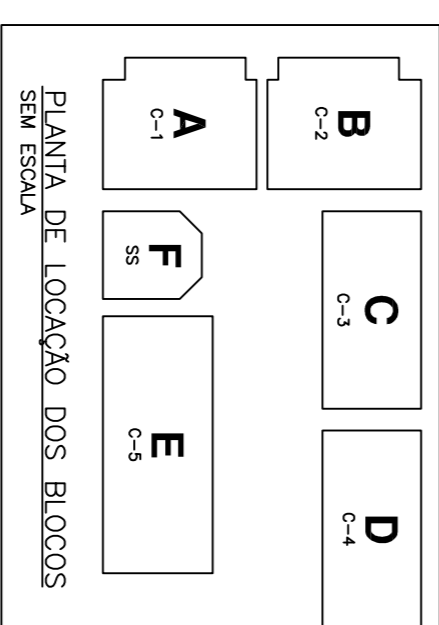



RADNAI
AR CONDICTIONADO
Projeto & consultoria Itana

Rua Linsbach, nº 134 - sala 201 - Foz de Iguaçu - Paraná
CEP: 75000-000
E-mail: radnai@radnai.com.br
www.radnai.com.br

Nº	DESCRIÇÃO	DATA	RESPONSÁVEL
02	REVISÃO FINAL	28/03/12	



Arquitetura do S.O.I.
arquitetura dos o.i.

Antonio Carvalho Neto Arquitetos e consultores
Arquitetura do S.O.I. Ltda.
Avenida N.º 500 - Sala 1502 - CEP: 80.620-220 - Fone: 4545.1004
E-mail: arquitetura@arquitetura-dos-o-i.com.br
E-mail: antoniocn@arquitetura-dos-o-i.com.br

TRIBUNAL REGIONAL DO TRABALHO - 7º REGIAO
DIVISÃO DE ENGENHARIA DO TRIBUNAL REGIONAL DO TRABALHO

[illegible]