

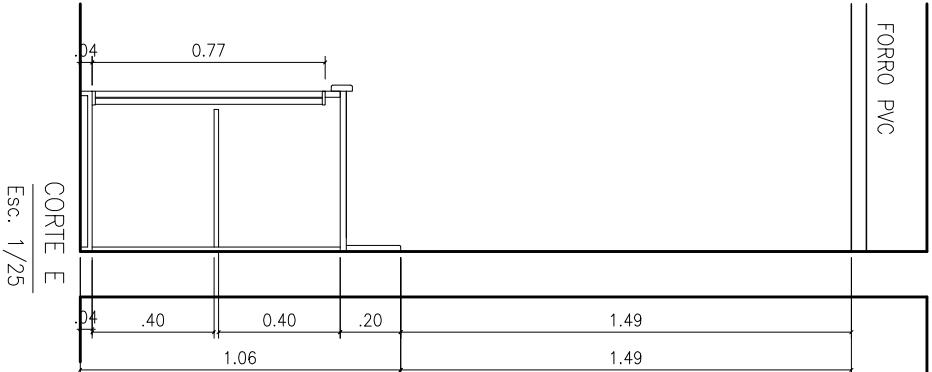
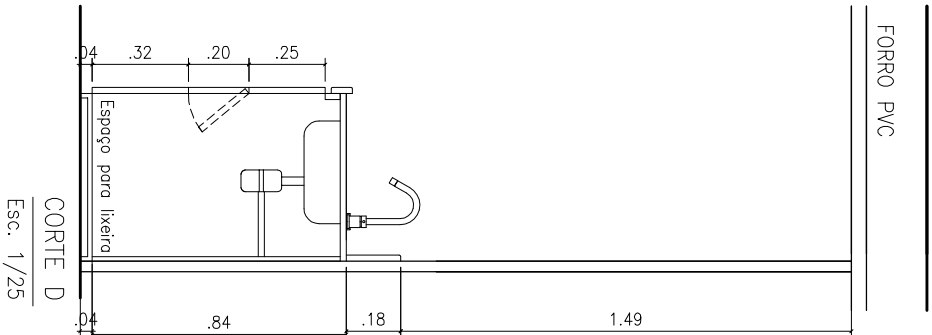
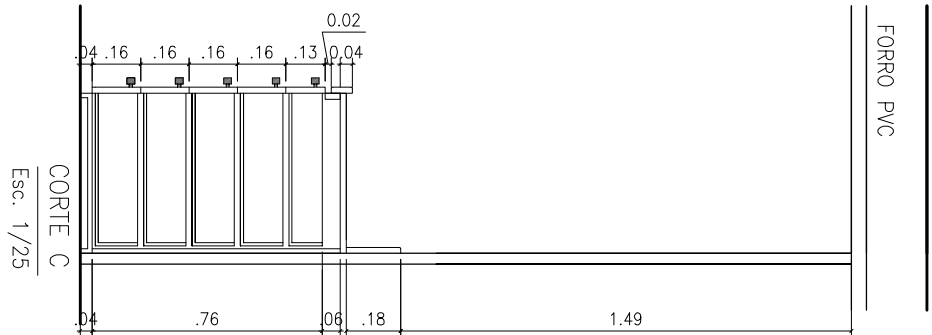
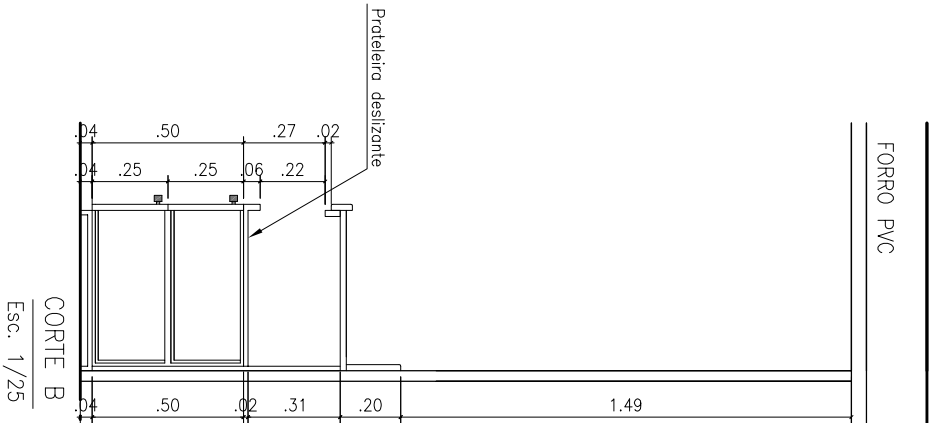
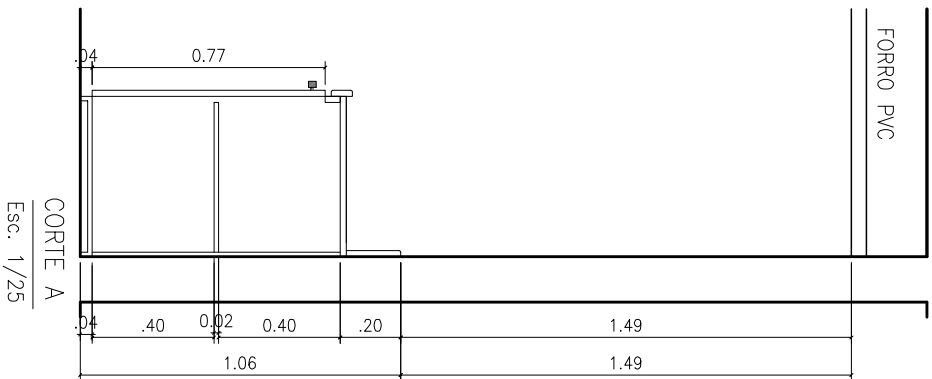


ARMÁRIO 01

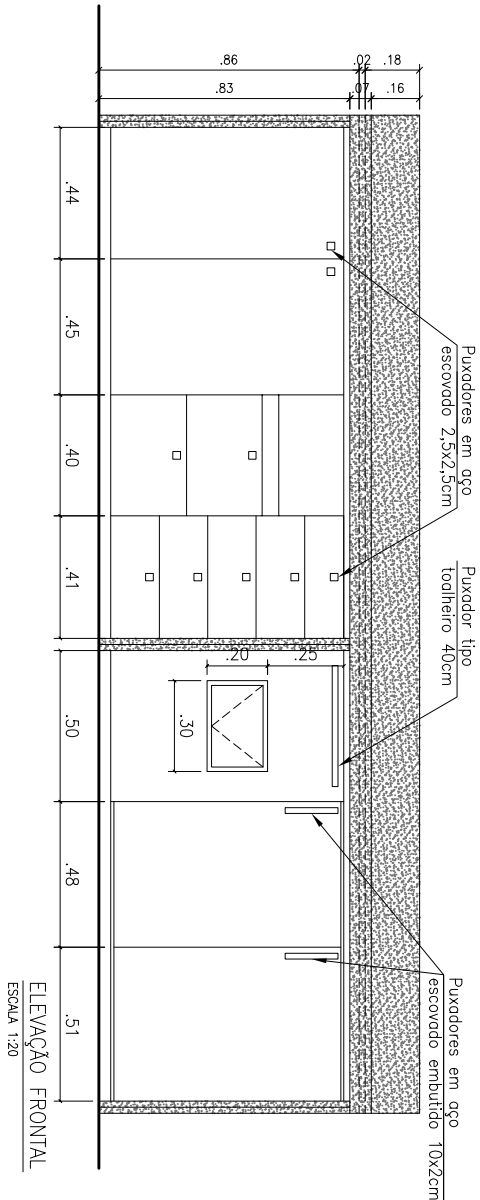

OBSERVAÇÕES:

- Cotas em metro;
- Conferir as medidas no local;
- Mobiliário em mdf revestido interna e externamente por laminado plástico liso na cor branco;
- Puxadores quadrados tipo ponto, 2,5x2,5 cm, com exceção das portas de correr com puxador embutido retangular, 10x2cm, e da porta da lixeira, com puxador tipo toalheiro 40 cm;
- Portas com dobradiças de pressão;
- Gavetas com corrediças telescópicas metálicas.

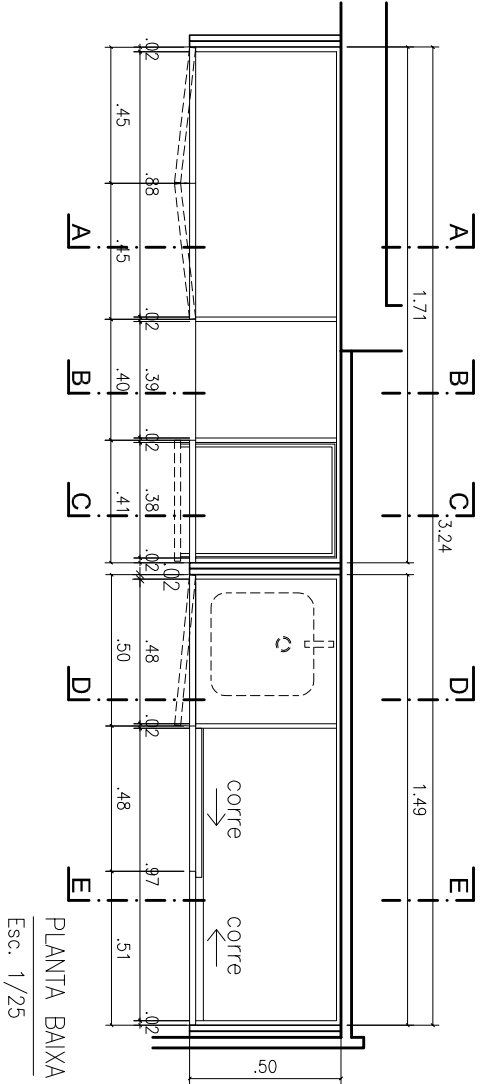

PODER JUDICIÁRIO  
JUSTIÇA DO TRABALHO  
TRT 7ª REGIÃO  
ENGENHARIA

SERVIÇO  
MOBILIÁRIO REFORMA TÉRREO - ANEXO II - DENTISTAS  
ASSUNTO  
CONSULTÓRIO 1  
DATA  
ABR/2014  
ESCALA  
1/25