

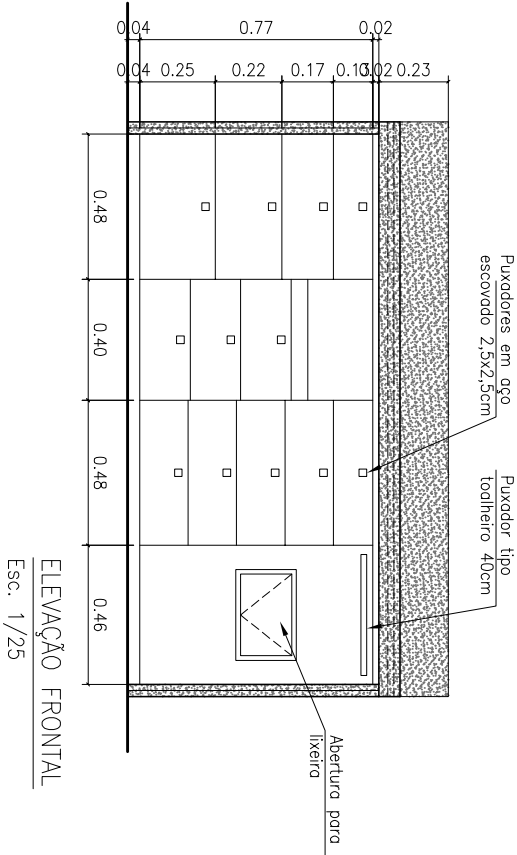
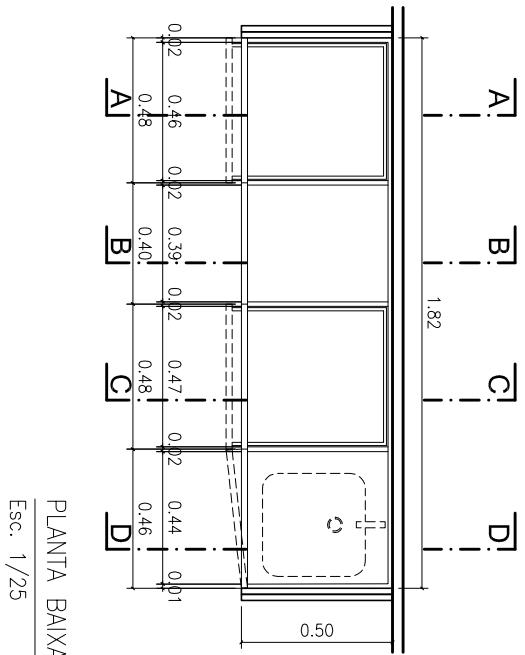
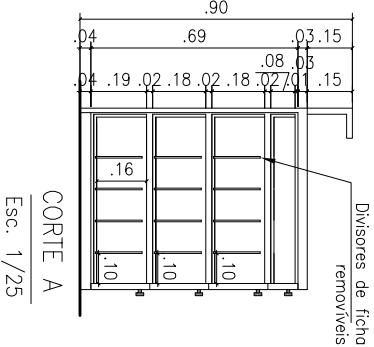



ARMÁRIO 03

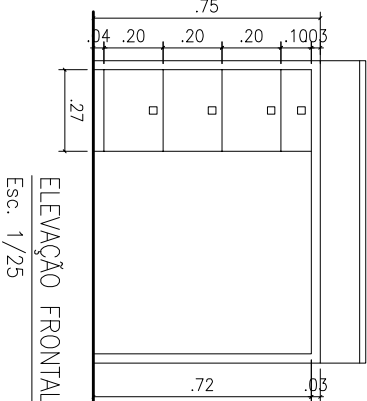

MESA 02




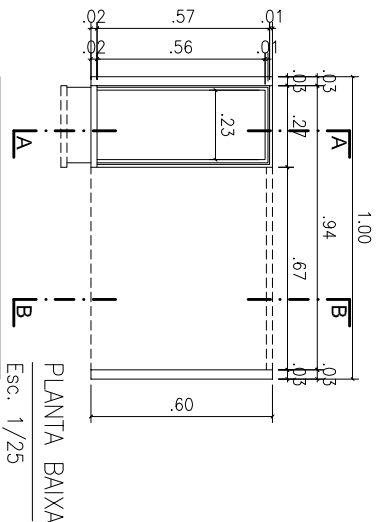


OBS: As gavetas deverão ter as medidas exatas de 23x16 cm (largura x altura). Em cada gaveta inferior deverá ter 4 divisores de ficho removíveis, encaixados no lateral e nos fundos, espaçados entre si: 10cm, com altura de 15cm.

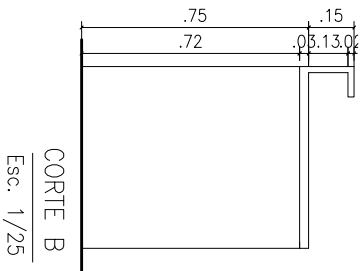

OBSERVAÇÕES:

- Cotas em metro;
- Conferir as medidas no local;
- Mobiliário em mdf revestido interna e externamente por laminado plástico liso na cor branca;
- Puxadores quadrados tipo ponto, 2,5x2,5 cm;
- Gavetas com corredeiras telescópicas metálicas.

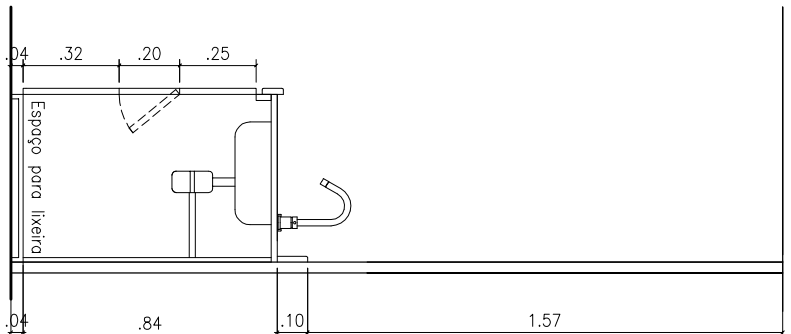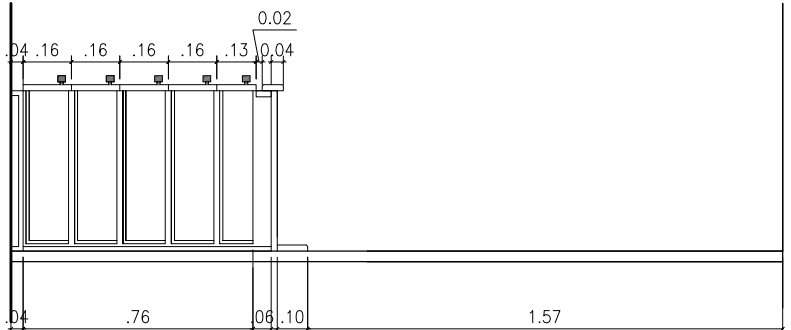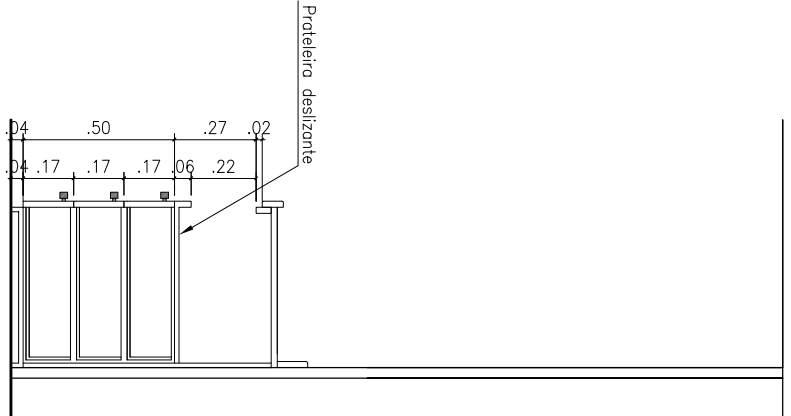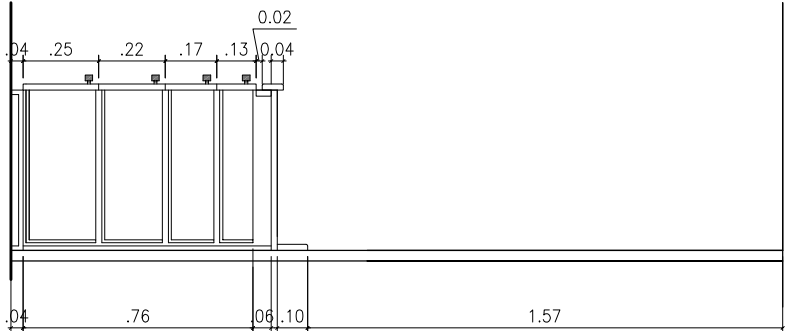

OBSERVAÇÕES:

- Cotas em metro;
- Conferir as medidas no local;
- Mobiliário em mdf revestido interna e externamente por laminado plástico liso na cor branca;
- Puxadores quadrados tipo ponto, 2,5x2,5 cm, com exceção da porta da lixeira, com puxador tipo toalheiro 40 cm;
- Portas com dobradiças de pressão;
- Gavetas com corredeiras telescópicas metálicas.



PODER JUDICIÁRIO  
JUSTIÇA DO TRABALHO  
TRT 7ª REGIÃO  
ENGENHARIA

SERVIÇO  
ASSUNTO

MOBILIÁRIO REFORMA TÉRREO - ANEXO II - DENTISTAS  
CONSULTÓRIO 2

DATA  
ABR/2014

ESCALA  
1/25