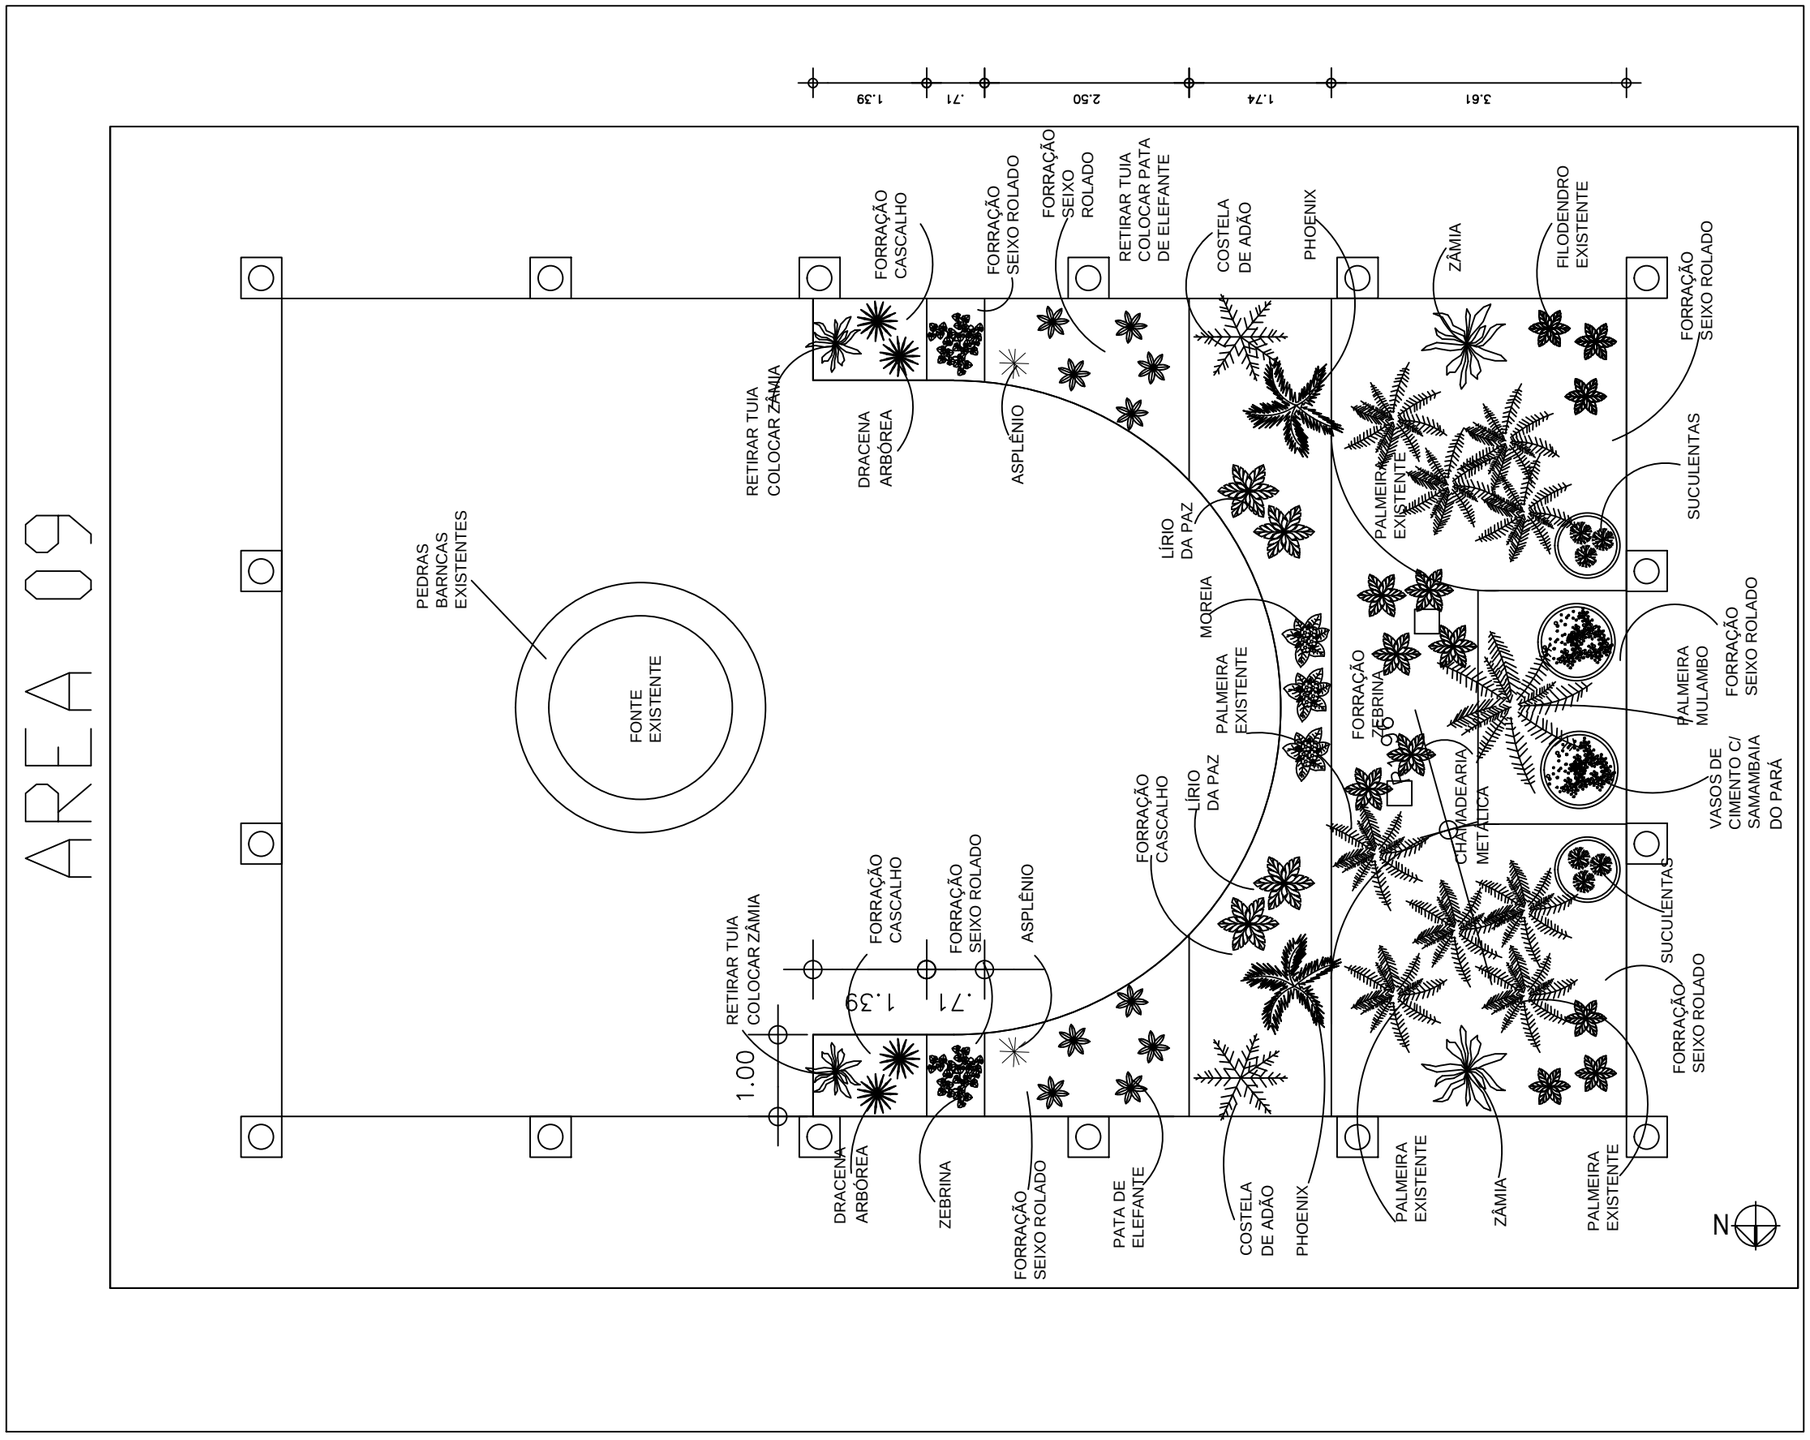

Luciana Mota
ARQUITETURA PAISAGÍSTICA

CLIENTE: TRT - 7ª REGIÃO
PROJETO: PAISAGISMO
DATA: NOVEMBRO /2013

PLANTA BAIXA PAISAGISMO- ÁREA 09
escala 1/75