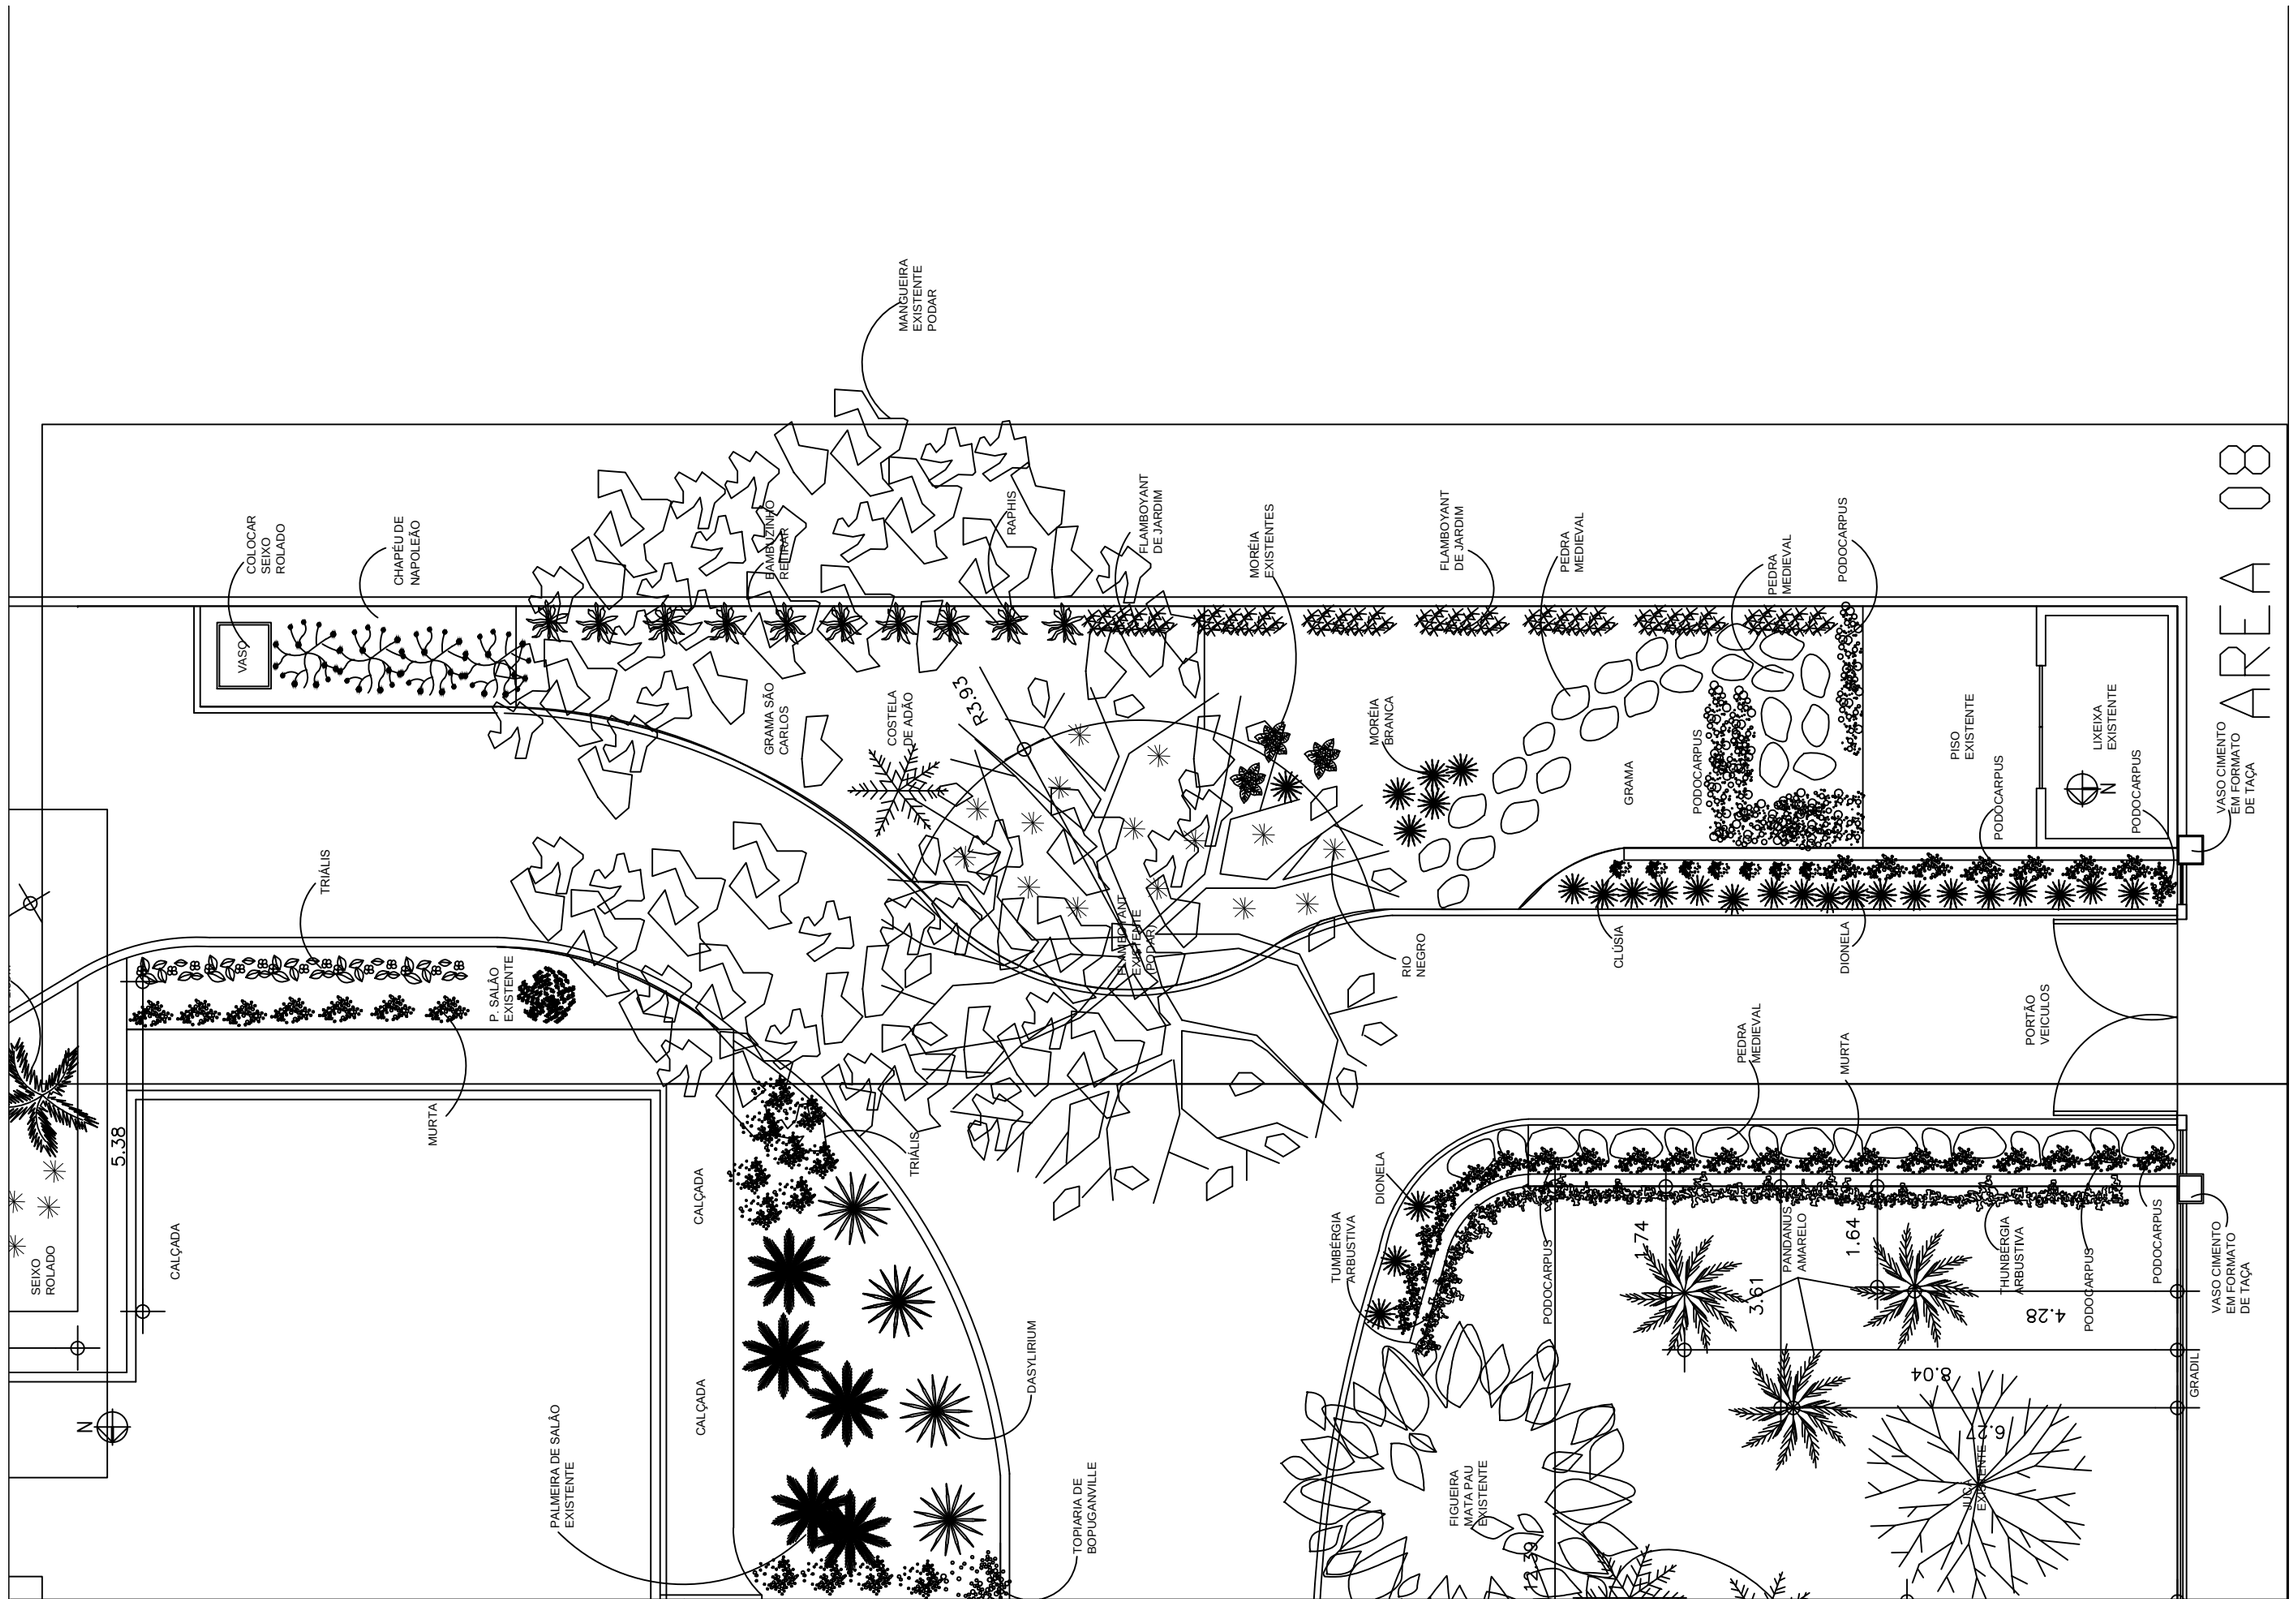

Luciana Mota

ARQUITETURA PAISAGÍSTICA

CLIENTE: TRT - 7ª REGIÃO

PROJETO: PAISAGISMO

DATA: NOVEMBRO /2013

PLANTA BAIXA PAISAGISMO- ÁREA 08

escala 1/100

11