


Y:\DIVISOES\DE\PROJETO S\2011\CAPITAL\ALDEOTA\PLANTA SITUAÇÃO ANEXOS E CASA SEDE.dwg

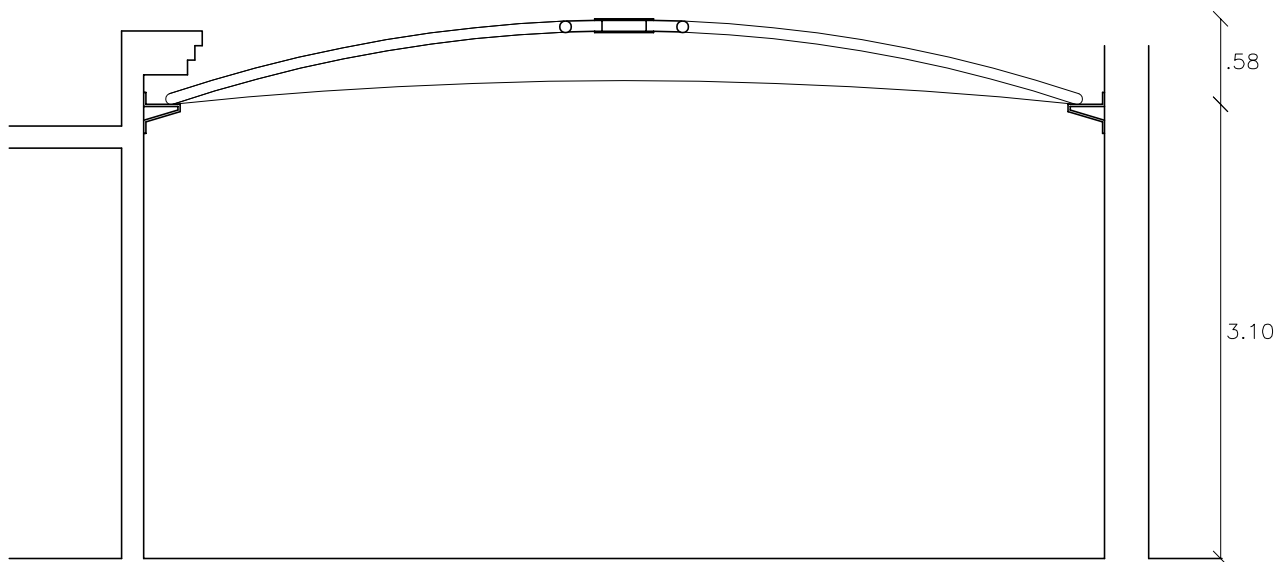

CORTE AA
ESCALA 1:50



PODER JUDICIÁRIO
JUSTIÇA DO TRABALHO
TRT 7ª REGIÃO
ENGENHARIA

SERVIÇO

COBERTA - LATERAL DA CASA SEDE

ASSUNTO

CORTE

DATA

SET/2014

ESCALA

1/50

2/2