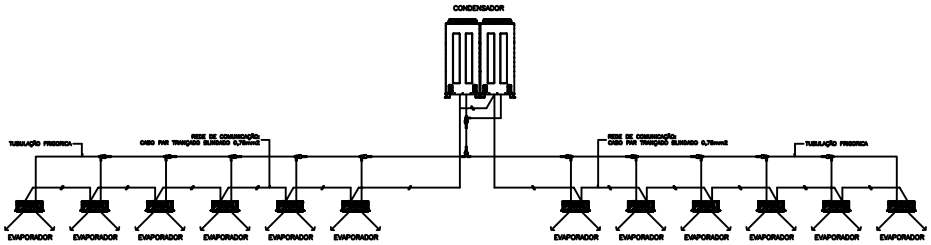

ESQUEMA UNIFILAR DE INSTALAÇÃO DO SISTEMA VRF C-1
SEM ESCALA

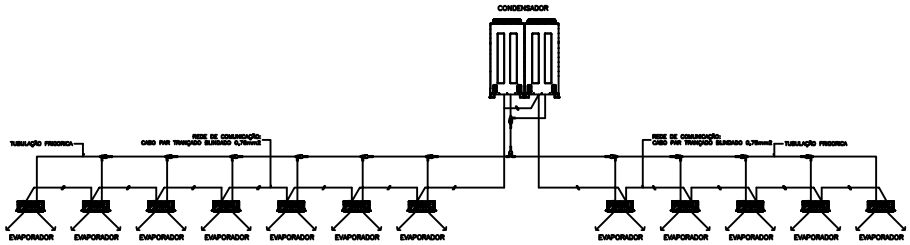

ESQUEMA UNIFILAR DE INSTALAÇÃO DO SISTEMA VRF C-2
SEM ESCALA

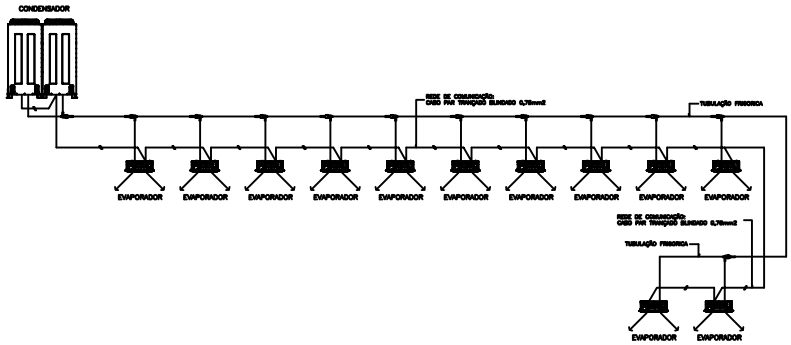

ESQUEMA UNIFILAR DE INSTALAÇÃO DO SISTEMA VRF C-3
SEM ESCALA

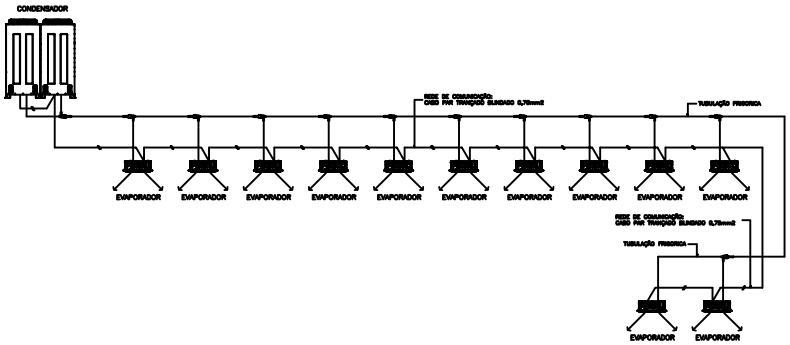

ESQUEMA UNIFILAR DE INSTALAÇÃO DO SISTEMA VRF C-4
SEM ESCALA

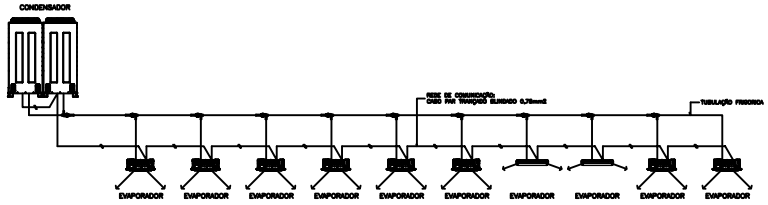

ESQUEMA UNIFILAR DE INSTALAÇÃO DO SISTEMA VRF C-3
SEM ESCALA

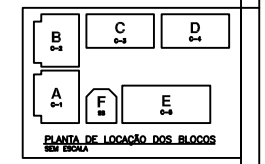

PLANTA DE LOCAÇÃO DOS BLOCOS
SEM ESCALA

REVISÃO	DESCRIÇÃO	DATA
04		
03		
02		
01		
00	EMISSÃO INICIAL	19/06/13

RADNAI AR CONDICIONADO projeto & consultoria ltda
Rua Leonardo Mota 1396 - sala 207 Fortaleza-CE Cep 60.170-040 Fone (085) 3269-3692 (085) 3224-5927
e-mail: radnai@radnai.com.br
www.radnai.com.br
Resp. Técnico: ADERBAL COSTA ARAÚJO - Engº Mecânico Crea-CE 6051/D

DIREITOS AUTORAIS RESERVADOS

OBRA
ARQUITETURA DO SOL

ENDEREÇO
TRT - CARIRI-CE

ASSUNTO
ESQUEMAS FRIGORÍFICOS

PRANCHA
04/6

DESENHO: EUDSON | DATA: JUN/2013 | ESCALA: 1:100