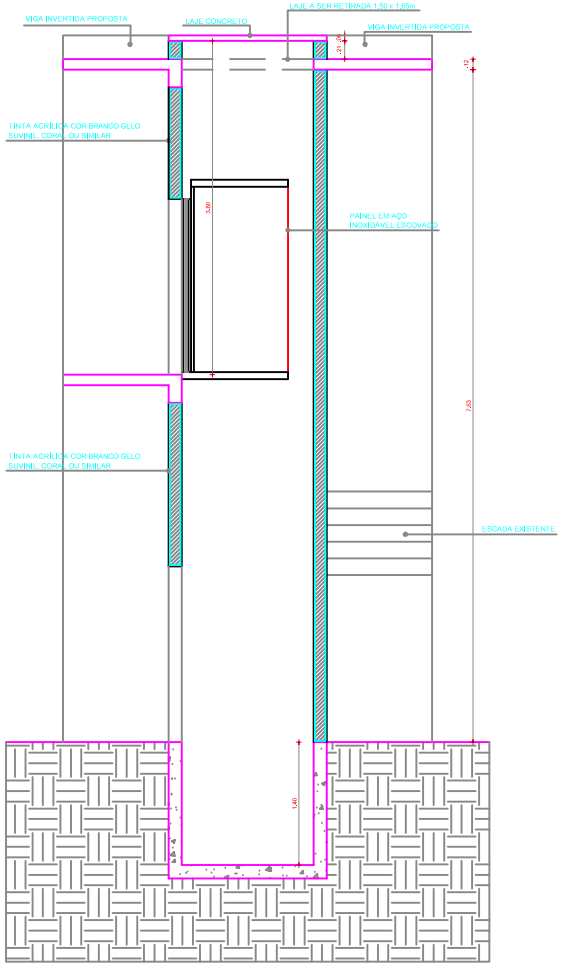

01 CORTE AA ELEVADOR INTERNO
ESCALA 1/25

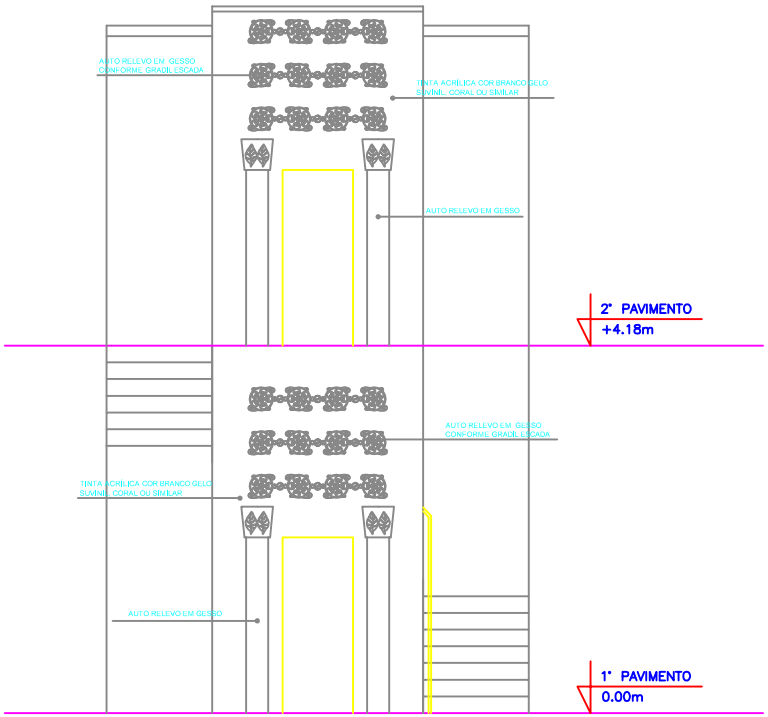

02 VISTA FRONTAL ELEVADOR INTERNO
ESCALA 1/25

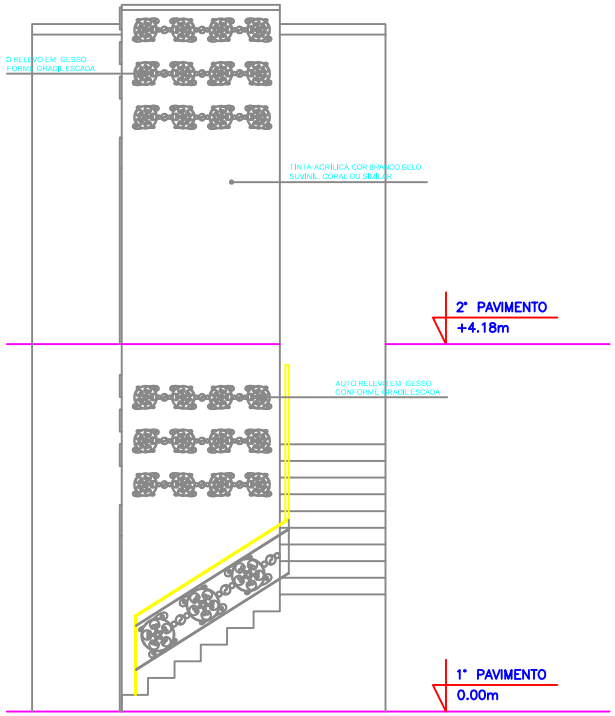

03 VISTA LATERAL ELEVADOR INTERNO
ESCALA 1/25

04 DETALHE GRADIL ESCADA
ESCALA 1/10

CLIENTE:
TRIBUNAL REGIONAL DO TRABALHO – 7ª REGIÃO

PROJETO EXECUTIVO

ARQUITETO:
ITAMAR DE ABREU – A13204-7, CAU.CE

PROJETO:
ELEVADORES

ENDEREÇO:
AV. SANTOS DUMONT, 3384 – ALDEOTA

DESENHO:
PEDRO BRASILEIRO

ESCALA:
1/25

DATA:
OUTUBRO/2014

I.M CONSULTORIA E CONSTRUÇÕES LTDA
ENDEREÇO: RUA AFONSO ALBINO, 2836, JOAQUIM TÁVORA
CEP: 60115-001
Arquiteto:
ITAMAR DE ABREU – A13204-7, CAU.CE
e-mail: pioju@ucl.com.br

CORTE AA / VISTAS FRONTAL E LATERAL ELEVADOR INTERNO

06/06