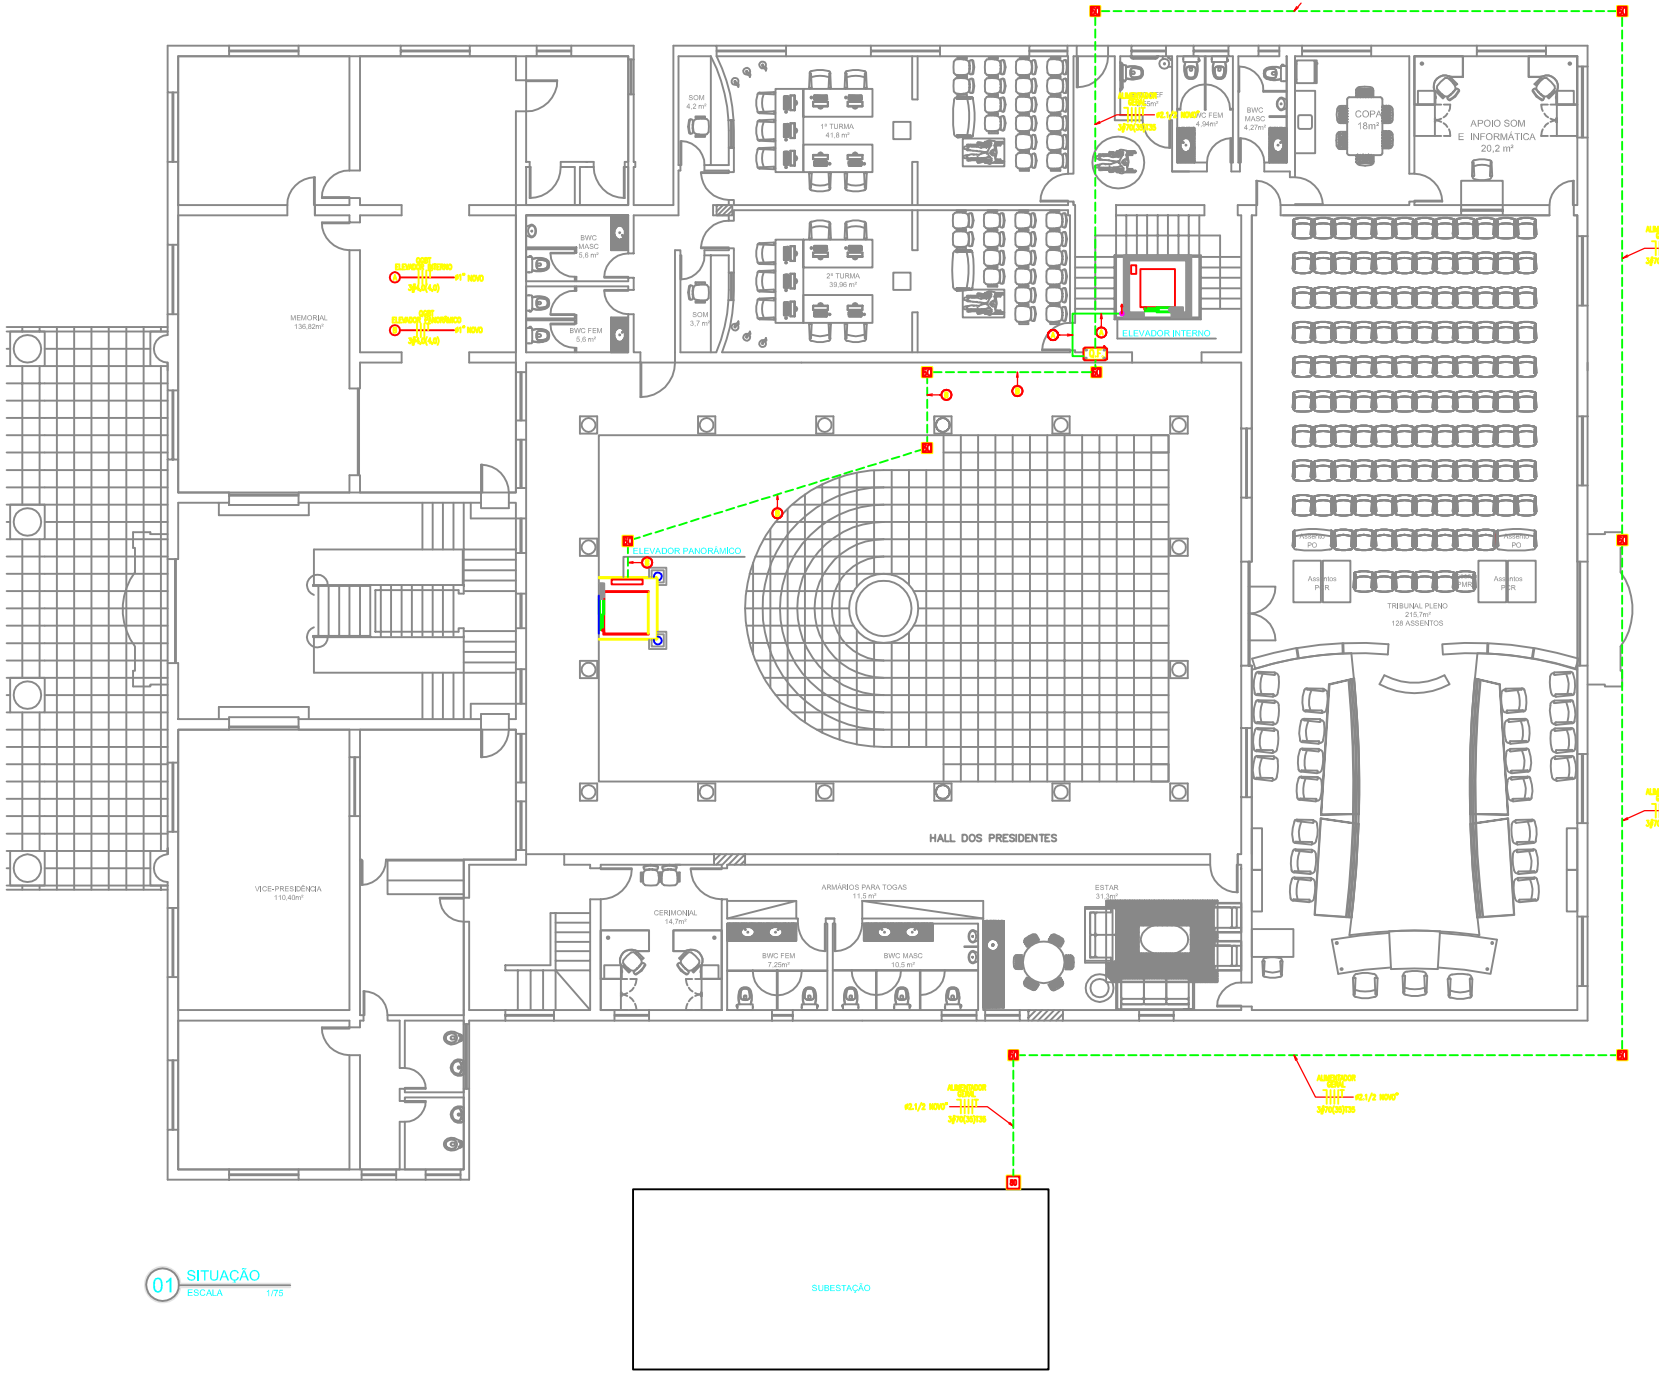

01 SITUAÇÃO
ESCALA 1/75

LEGENDA

	ELETRODUTO PVC RÍGIDO EMBUTIDO NO PISO A UMA PROFUNDIDADE DE 30cm. QUANDO NÃO COTADO ø=3/4".
	ELETRODUTO PVC RÍGIDO EMBUTIDO NO PISO A UMA PROFUNDIDADE DE 30cm. QUANDO NÃO COTADO ø=3/4".
40 60 80	CAIXA DE PASSAGEM 40x40x40cm, 60x60x60cm OU 80x80x80cm, CONFORME INDICADO. EM ALVENARIA DE TIJOLOS, REBOCADA C/ARGAMASSA DE CIMENTO/AREIA, PINTADA INTERNAMENTE. 10cm DE BRITA #1 NO FUNDO, TAMPA DE CONCRETO IDENTIFICADA EM BAIXO RELEVO;
Q.F.	QUADRO DE FORÇA (QF) DE EMBUTIR, COM REVESTIMENTO EM POLIÉSTER NA COR CINZA CLARO RAL 7035. GRAU DE PROTEÇÃO IP44. CONFORME PEÇAS GRÁFICAS E ESPECIFICAÇÕES.
	CONDUTORES NEUTRO, FASE, RETORNO E TERRA, RESPECTIVAMENTE;

CLIENTE:
TRIBUNAL REGIONAL DO TRABALHO – 7ª REGIÃO

PROJETO EXECUTIVO

ARQUITETO:
ITAMAR DE ABREU – A13204-7. CAU.CE

PROJETO:
QUADRO DE FORÇA DOS ELEVADORES

ENDEREÇO:
AV. SANTOS DUMONT, 3384 – ALDEOTA

DESENHO:
PEDRO OLIVEIRA

ESCALA:
1/75

DATA:
DEZEMBRO/2014

PLANTA DE SITUAÇÃO

01/02

I.M CONSULTORIA E CONSTRUÇÕES LTDA
ENDEREÇO: RUA ILDEFONSO ALBANO, 2826, JOAQUIM TÁVORA
CEP: 60115-001
Arquiteto:
ITAMAR DE ABREU – A13204-7. CAU.CE
e-mail: pioju@ucl.com.br