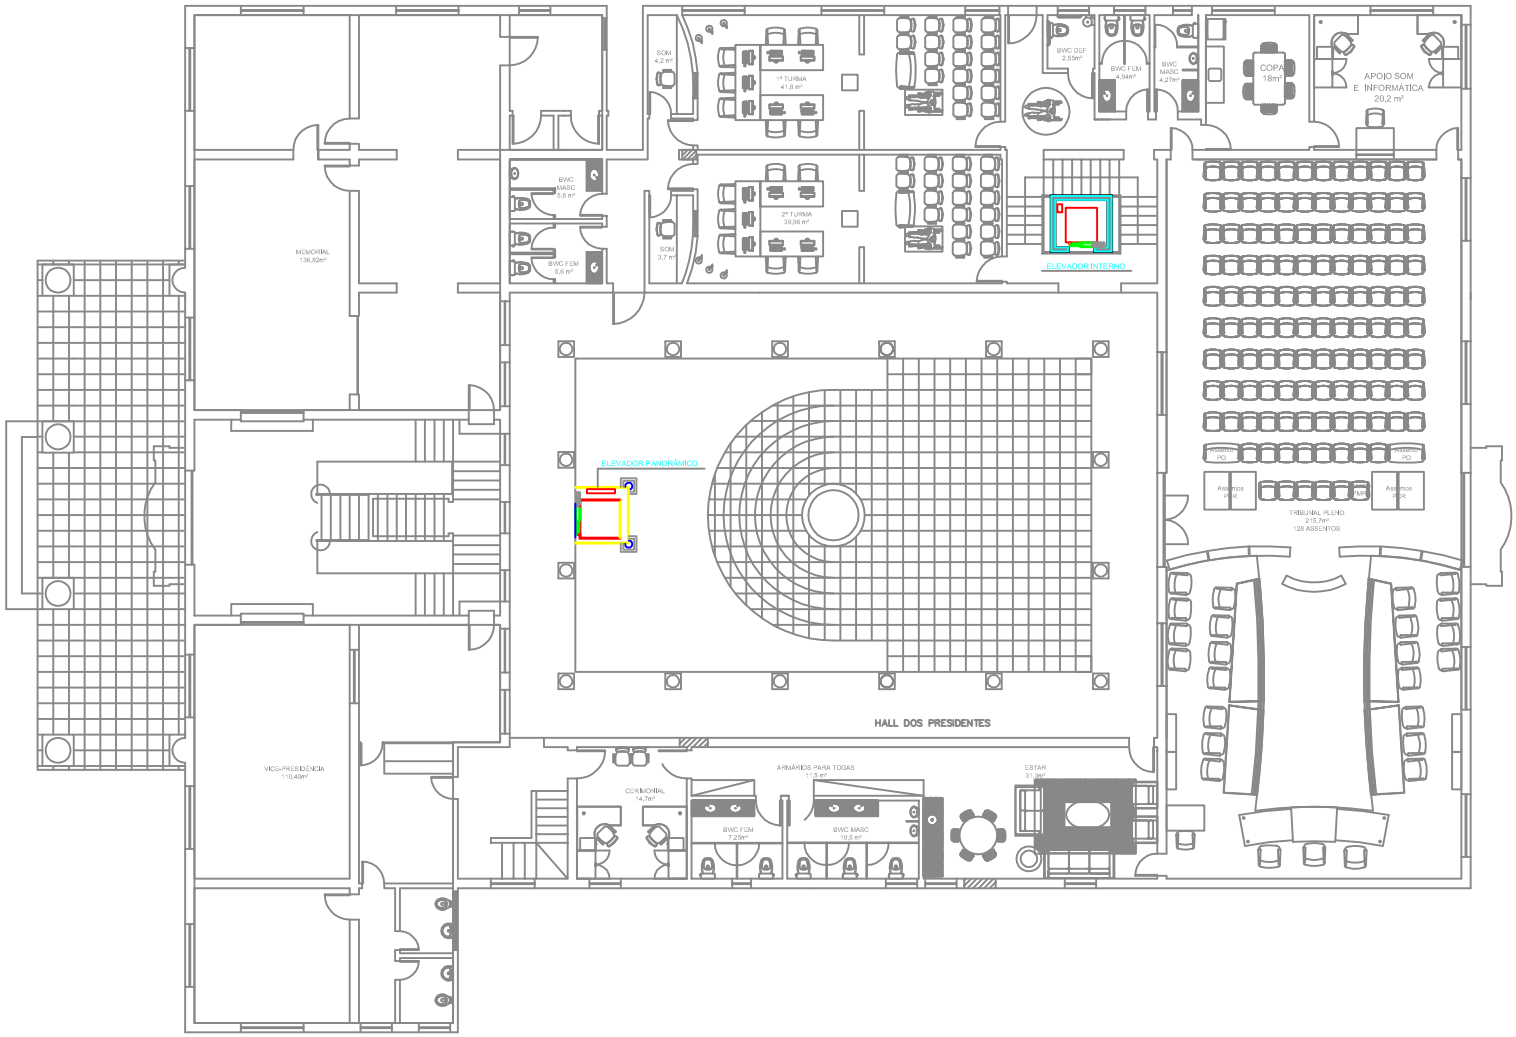

01 SITUAÇÃO
ESCALA 1/75

ESCALA DE PLOTAGEM

PENA	0,00
	0,05
	0,13
	0,20
	0,10
	0,05
	0,35
	0,50
	0,09
	0,15
	0,40

CLIENTE:
TRIBUNAL REGIONAL DO TRABALHO – 7ª REGIÃO

PROJETO EXECUTIVO

ARQUITETO:
ITAMAR DE ABREU – A13204-7. CAU.CE

PROJETO:
ELEVADORES

ENDEREÇO:
AV. SANTOS DUMONT, 3384 – ALDEOTA

DESENHO:
PEDRO BRASILEIRO

ESCALA:
1/75

DATA:
OUTUBRO/2014

I.M CONSULTORIA E CONSTRUÇÕES LTDA
ENDEREÇO: RUA ALFONSO ALBINO, 2826, JOAQUIM TÁVORA
CEP: 60115-001
Arquiteto:
ITAMAR DE ABREU – A13204-7. CAU.CE
e-mail: piaju@uol.com.br

SITUAÇÃO ELEVADORES

01/06